




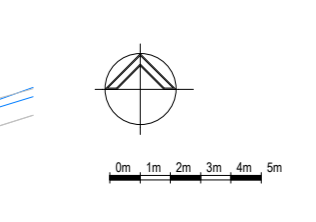


Disclaimer:
Terreininrichting is illustratief, aan deze tekening
kunnen geen rechten worden ontleend.



Nieuwstad
VK00
Situatie
schaal: 1: 250
formaat: A0
datum: 27-11-2024




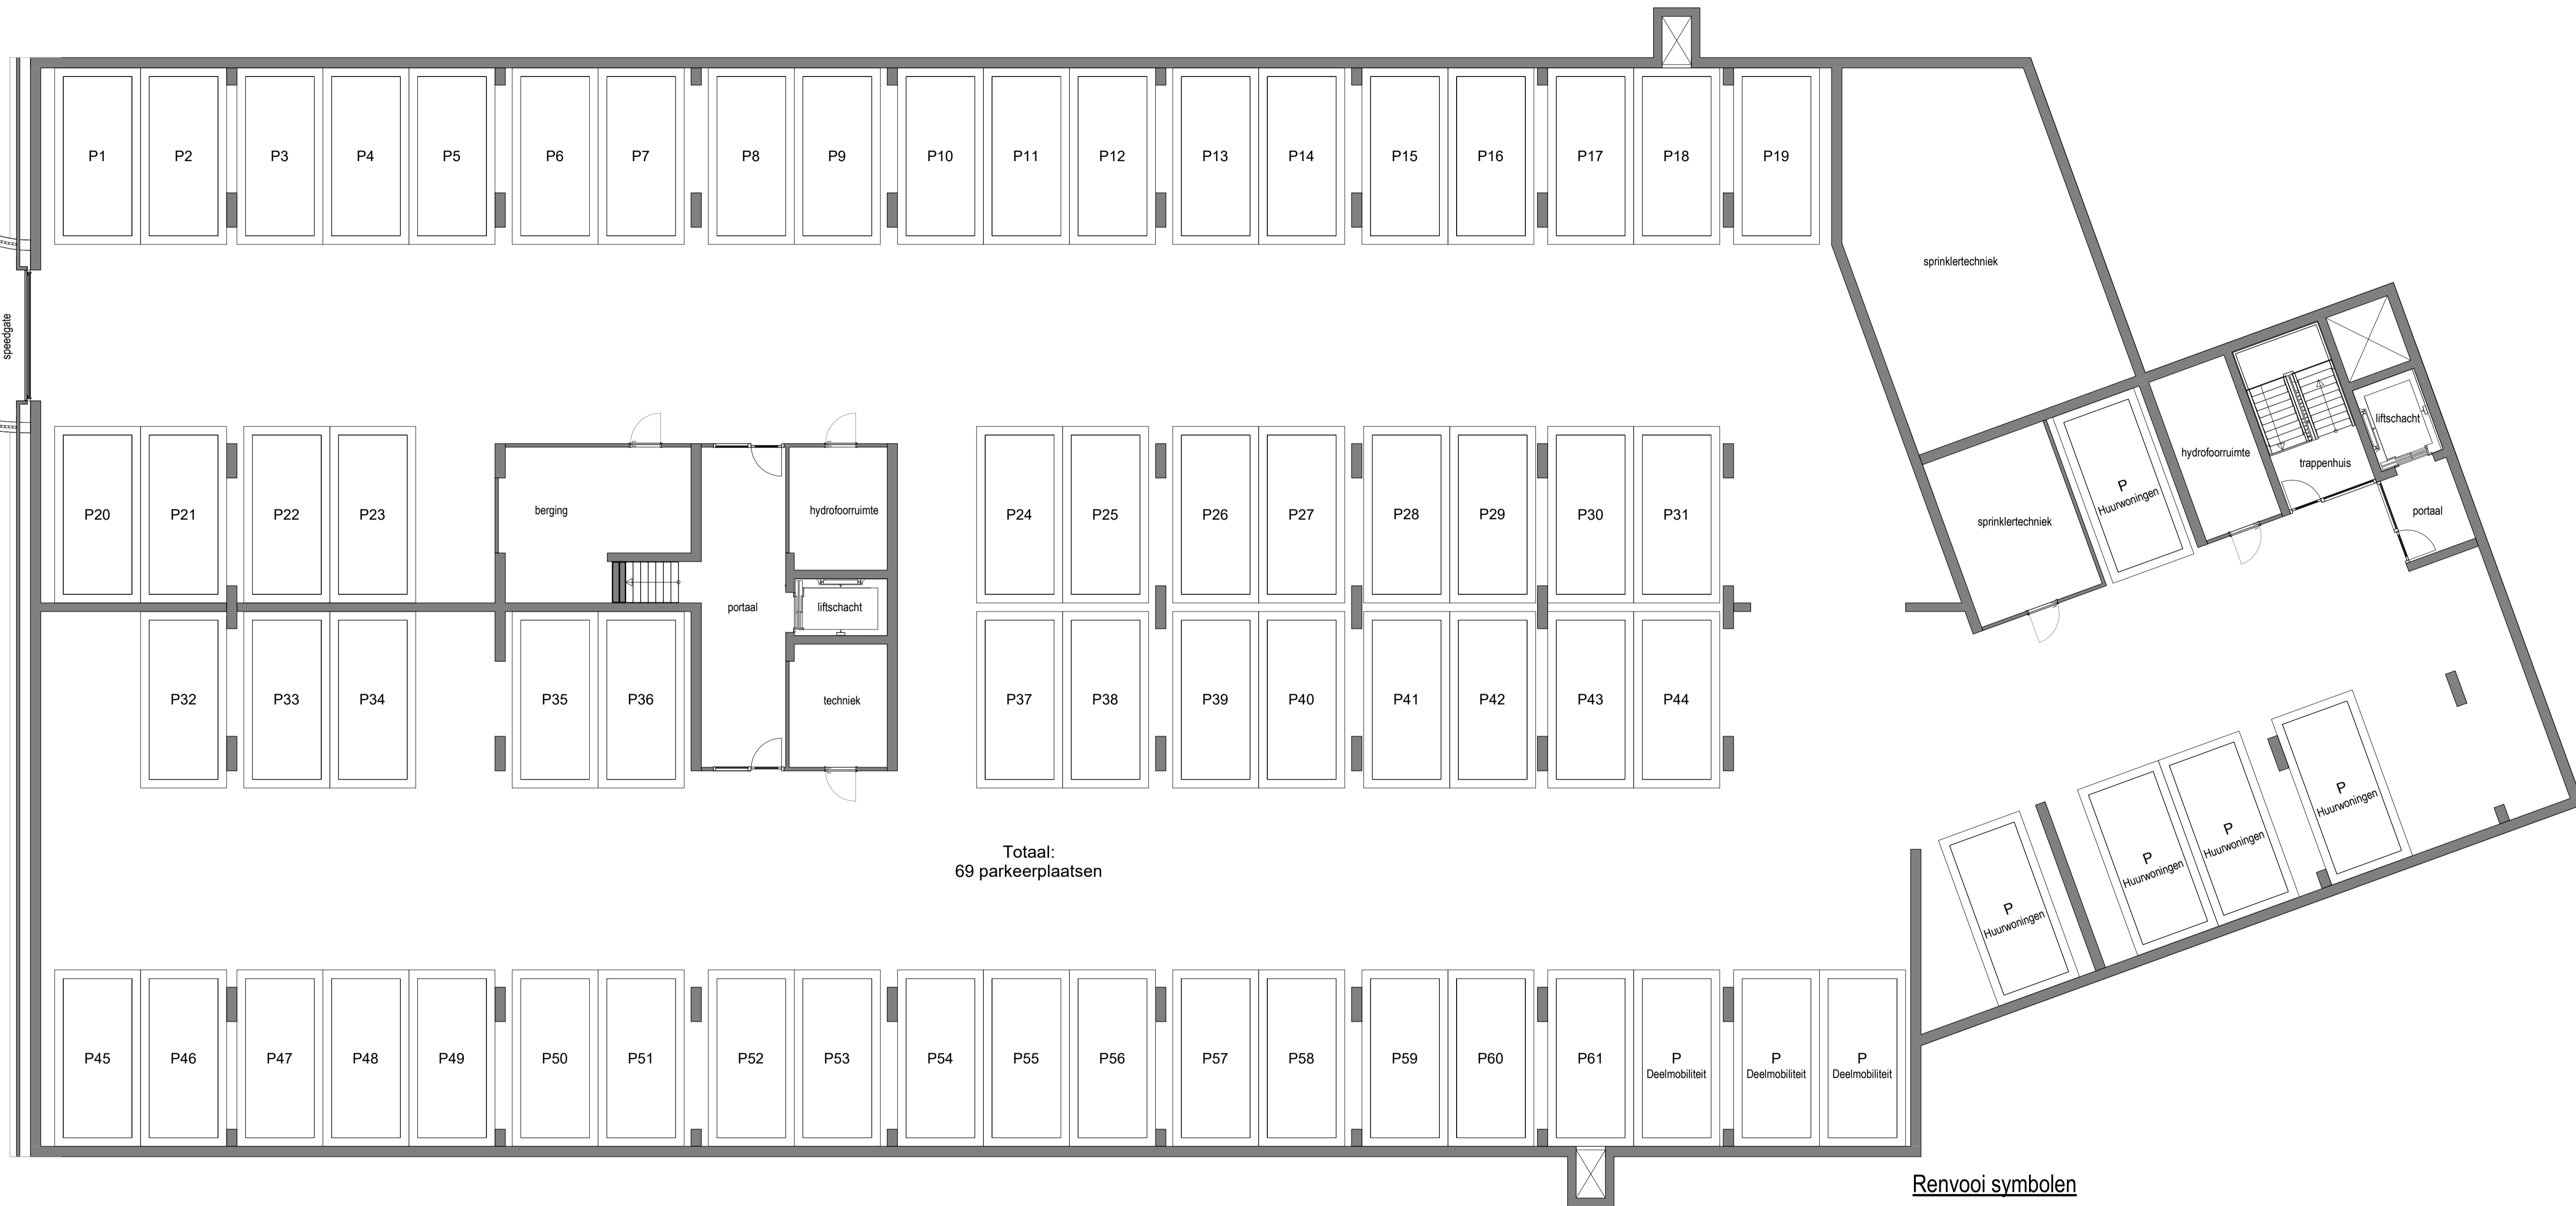


Totaal:
69 parkeerplaatsen

Kelder
1:100

Renvooi symbolen


▲ woningtoegang

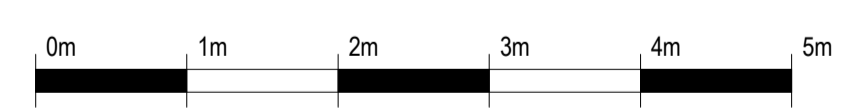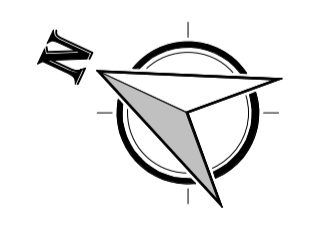

Nieuwstad
VK -1
Overzichtsplattegrond kelder

schaal: 1:100
formaat: A1
datum: 27-11-2024




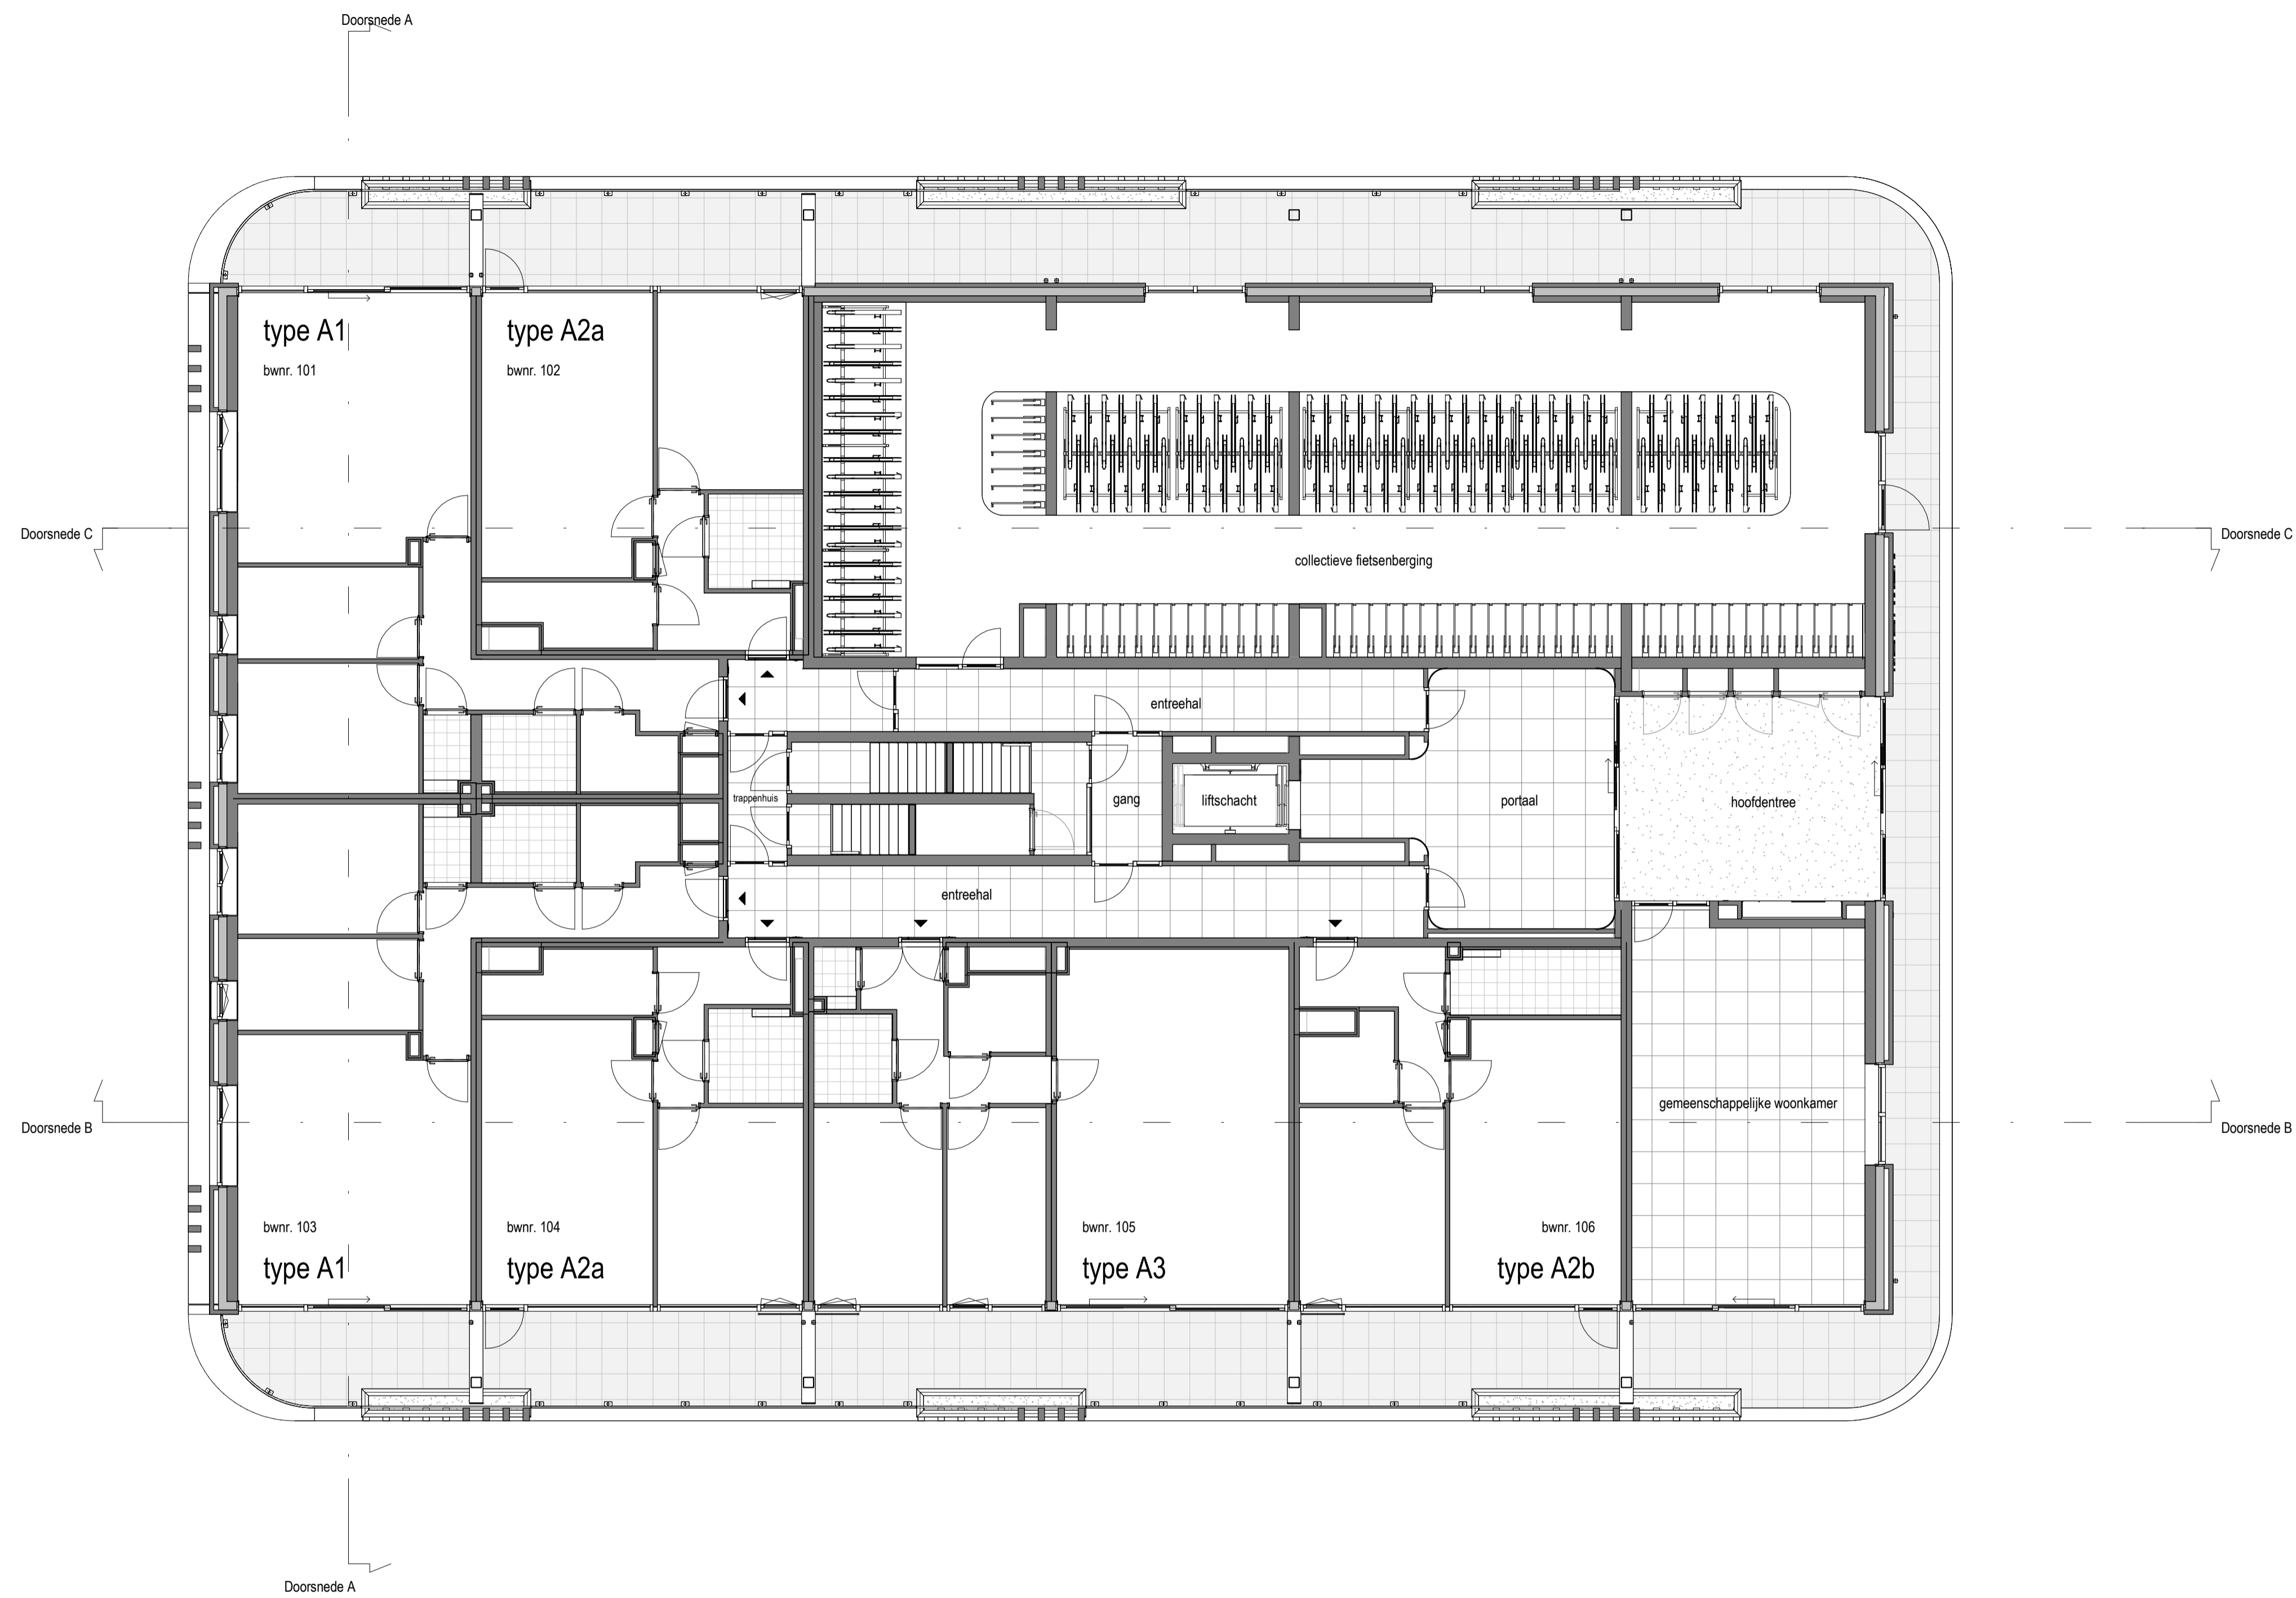

Overzichtsplattegrond begane grond
1 : 100

Renvooi symbolen


▲ woningtoegang

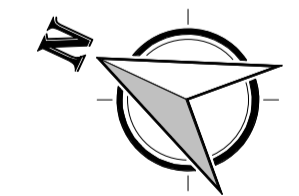

Nieuwstad
VK100
Overzichtsplattegrond begane grond

 schaal: 1 : 100
 formaat: A1
 datum: 27-11-2024



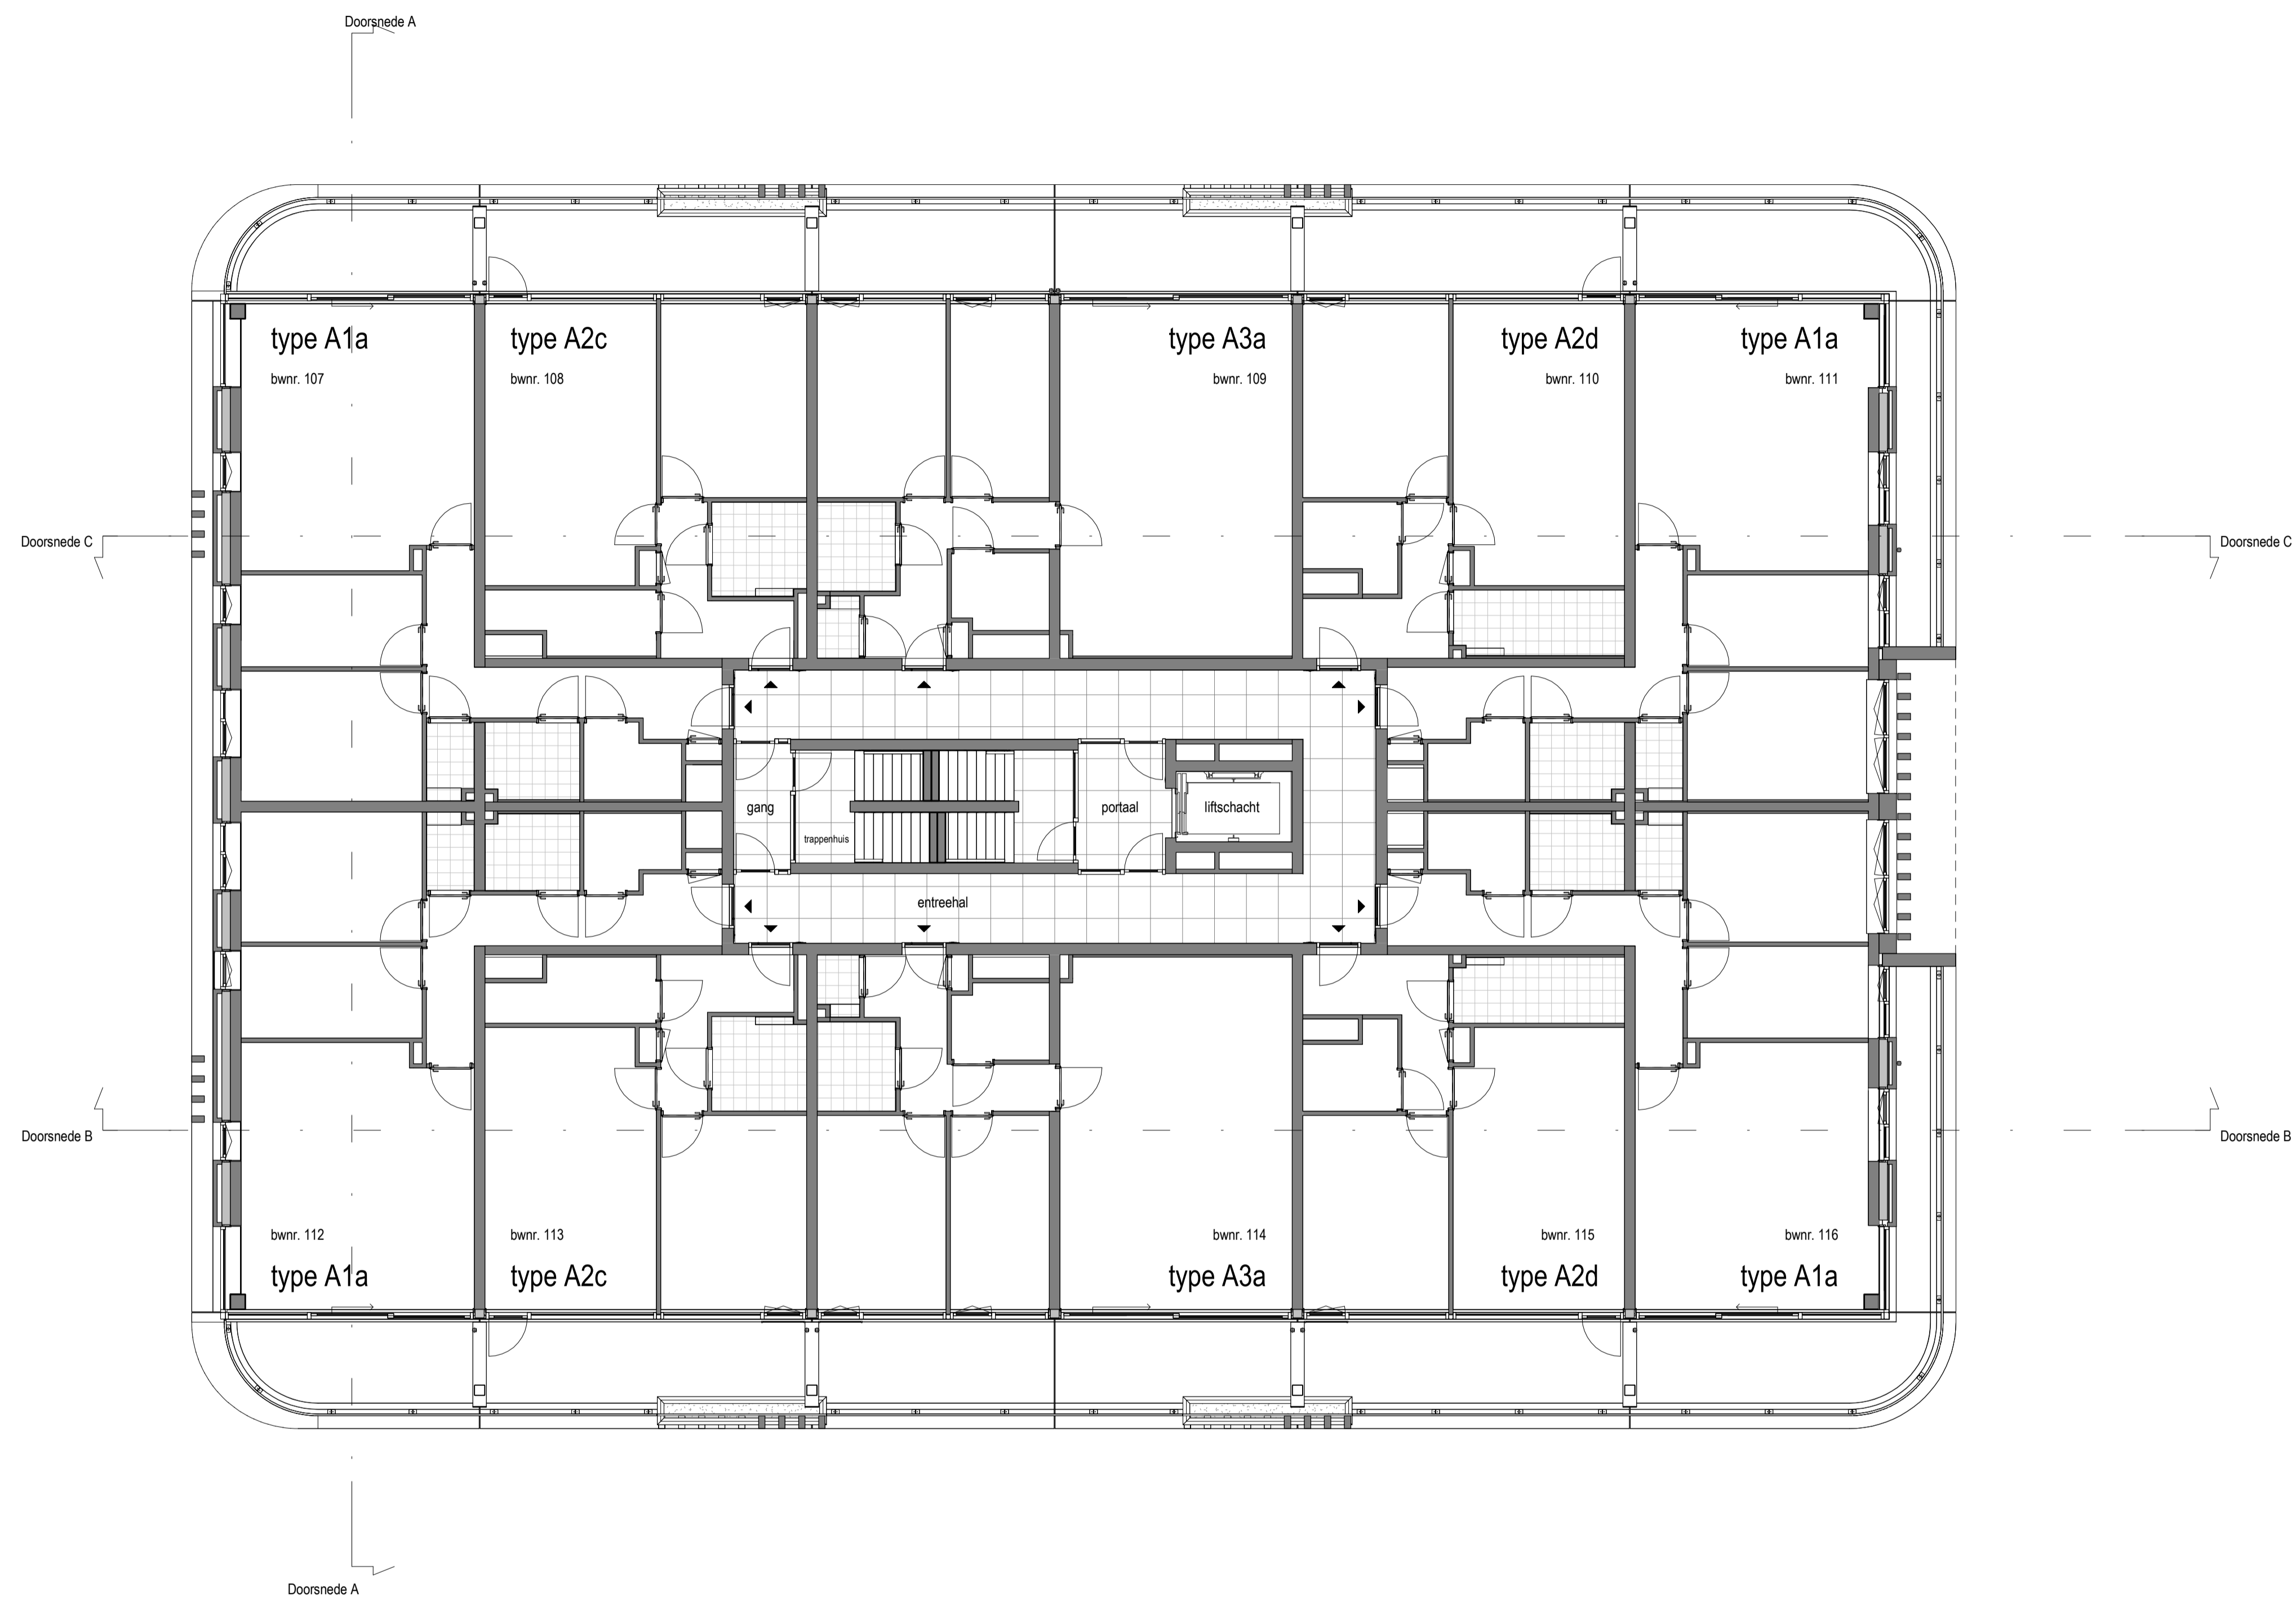


Overzichtsplattegrond eerste verdieping

1 : 100


Renvooi symbolen

▲ woningtoegang

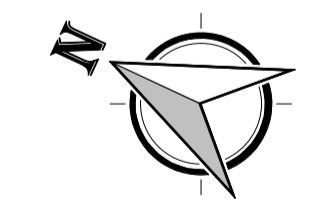

Nieuwstad
VK101
Overzichtsplattegrond eerste verdieping
schaal: 1 : 100
formaat: A1
datum: 27-11-2024





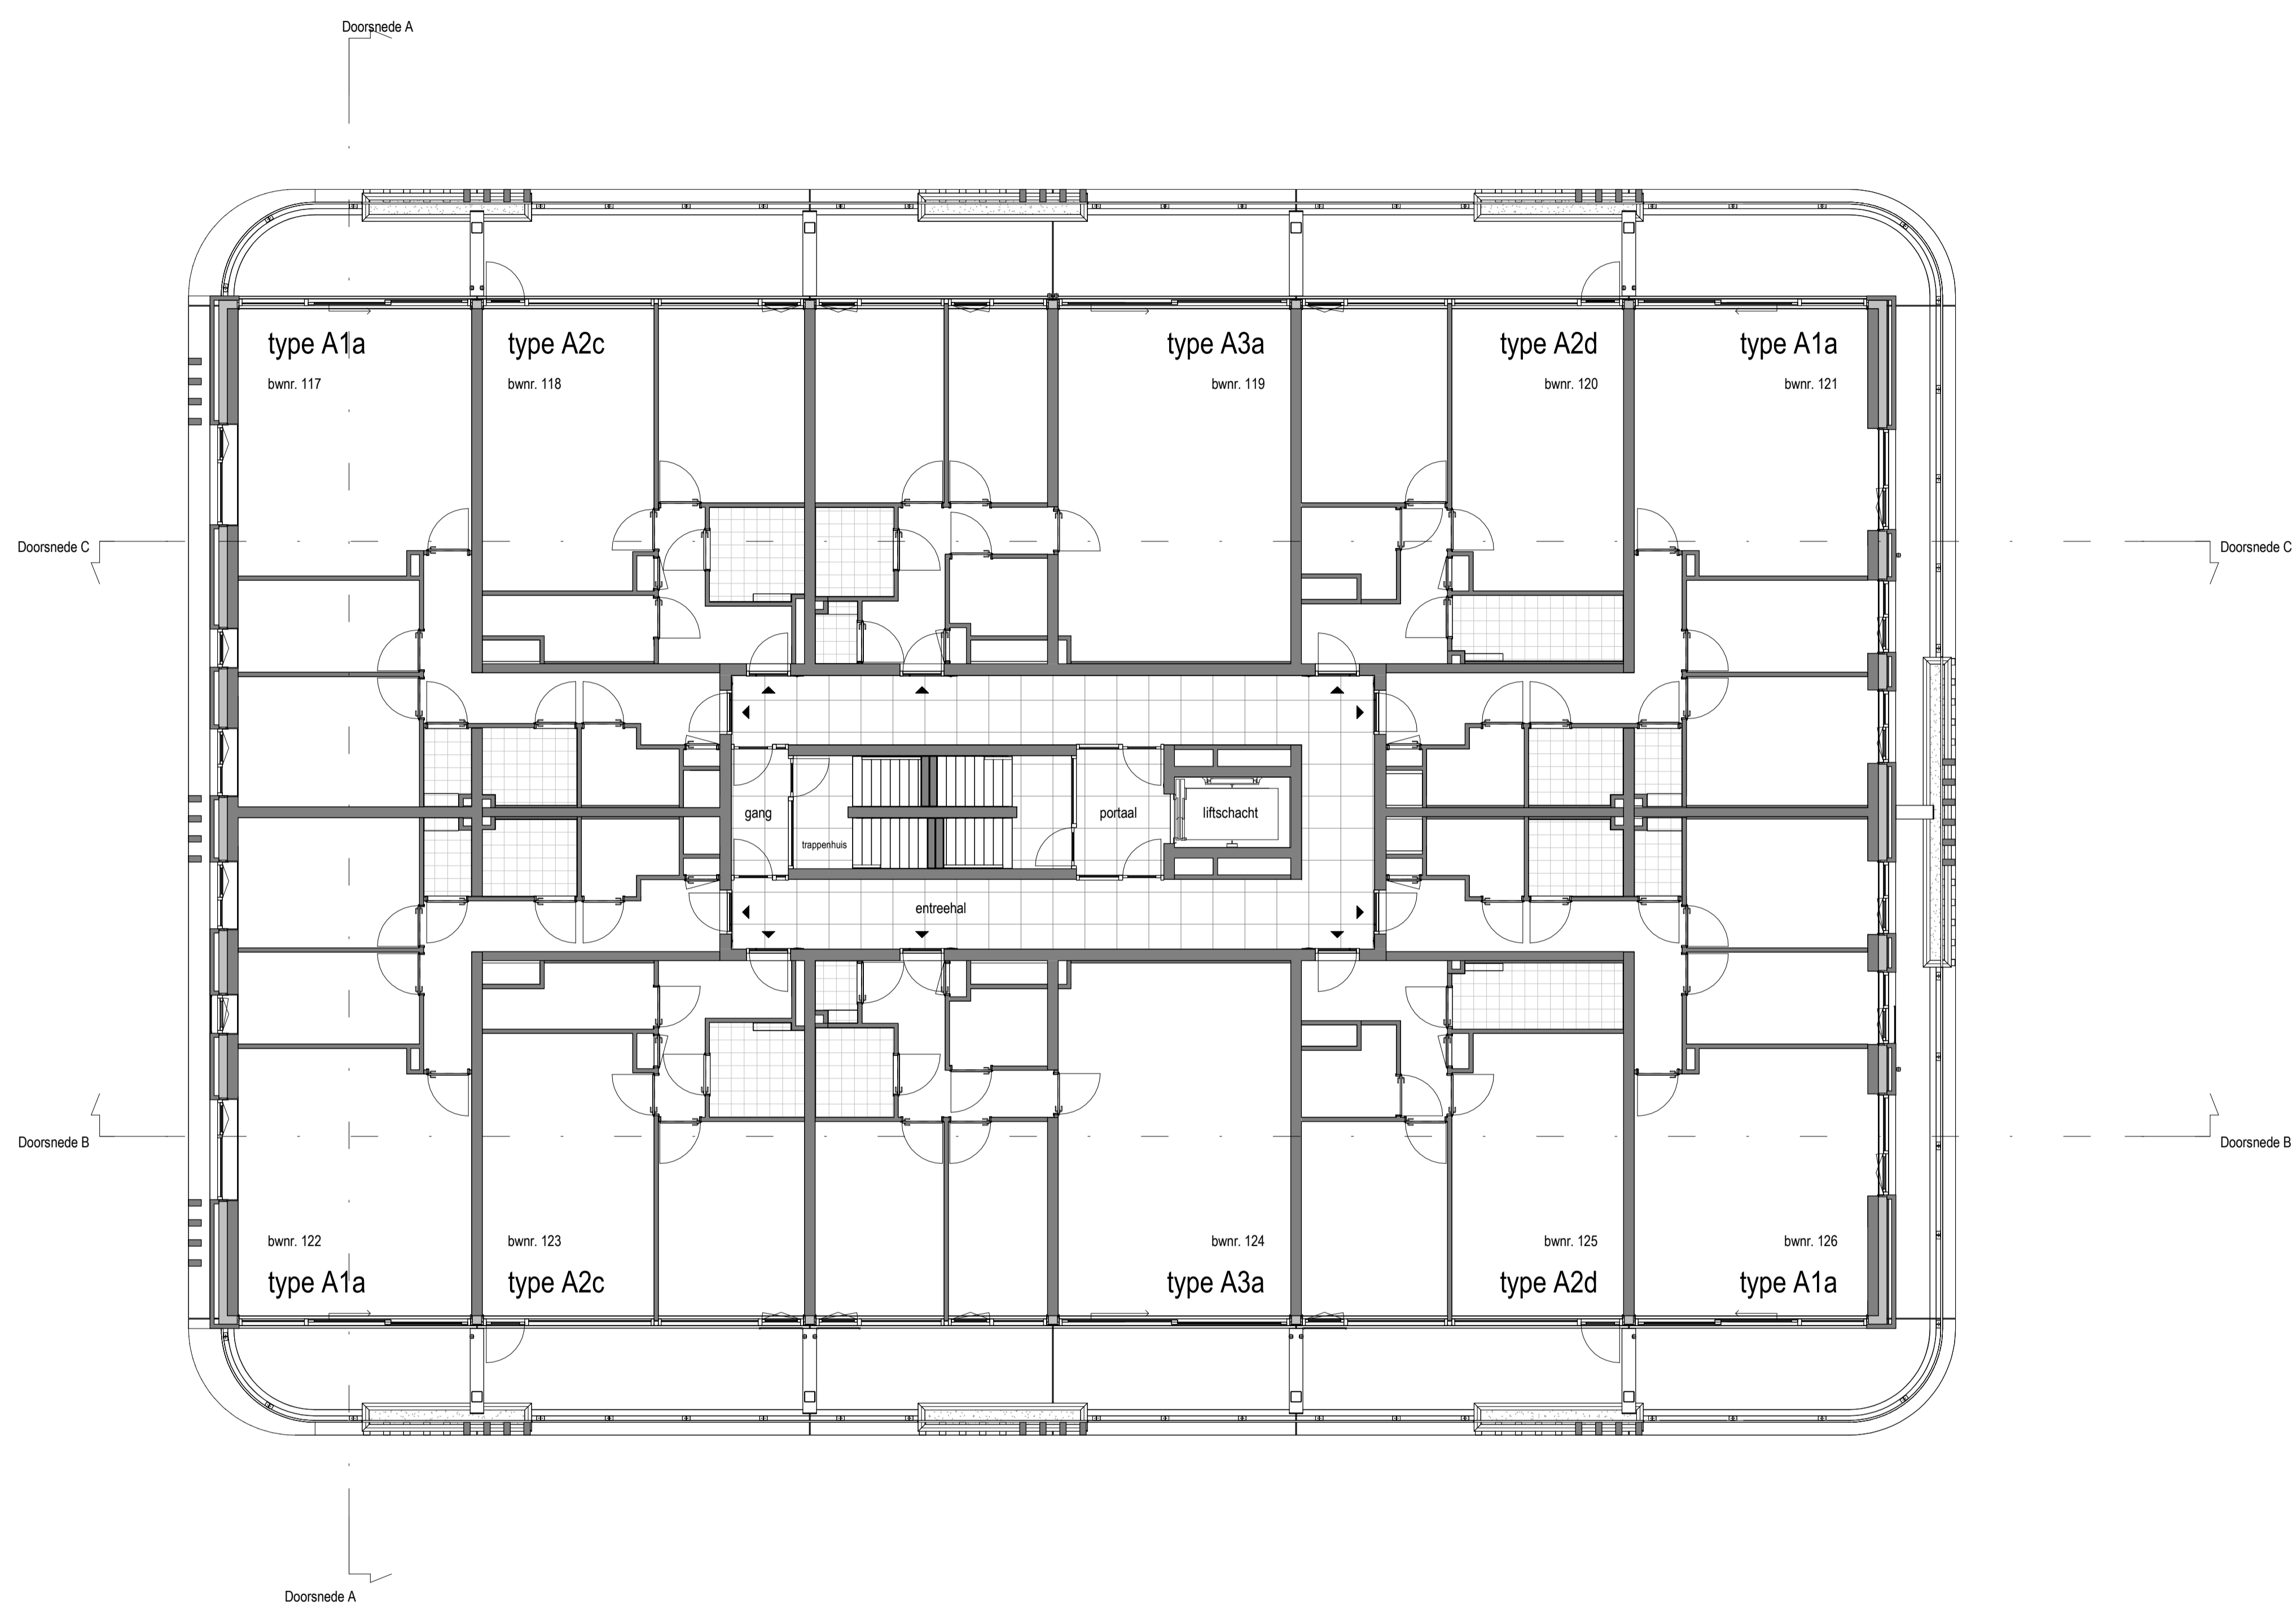

Overzichtsplattegrond tweede verdieping
1 : 100

Renvooi symbolen


▲ woningtoegang

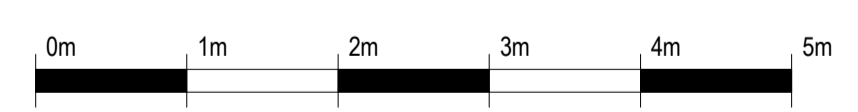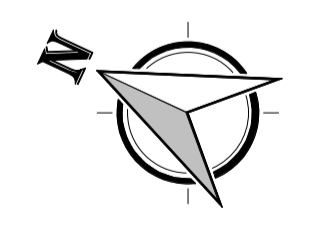

Nieuwstad
VK102
Overzichtsplattegrond tweede verdieping

 schaal: 1 : 100
 formaat: A1
 datum: 27-11-2024




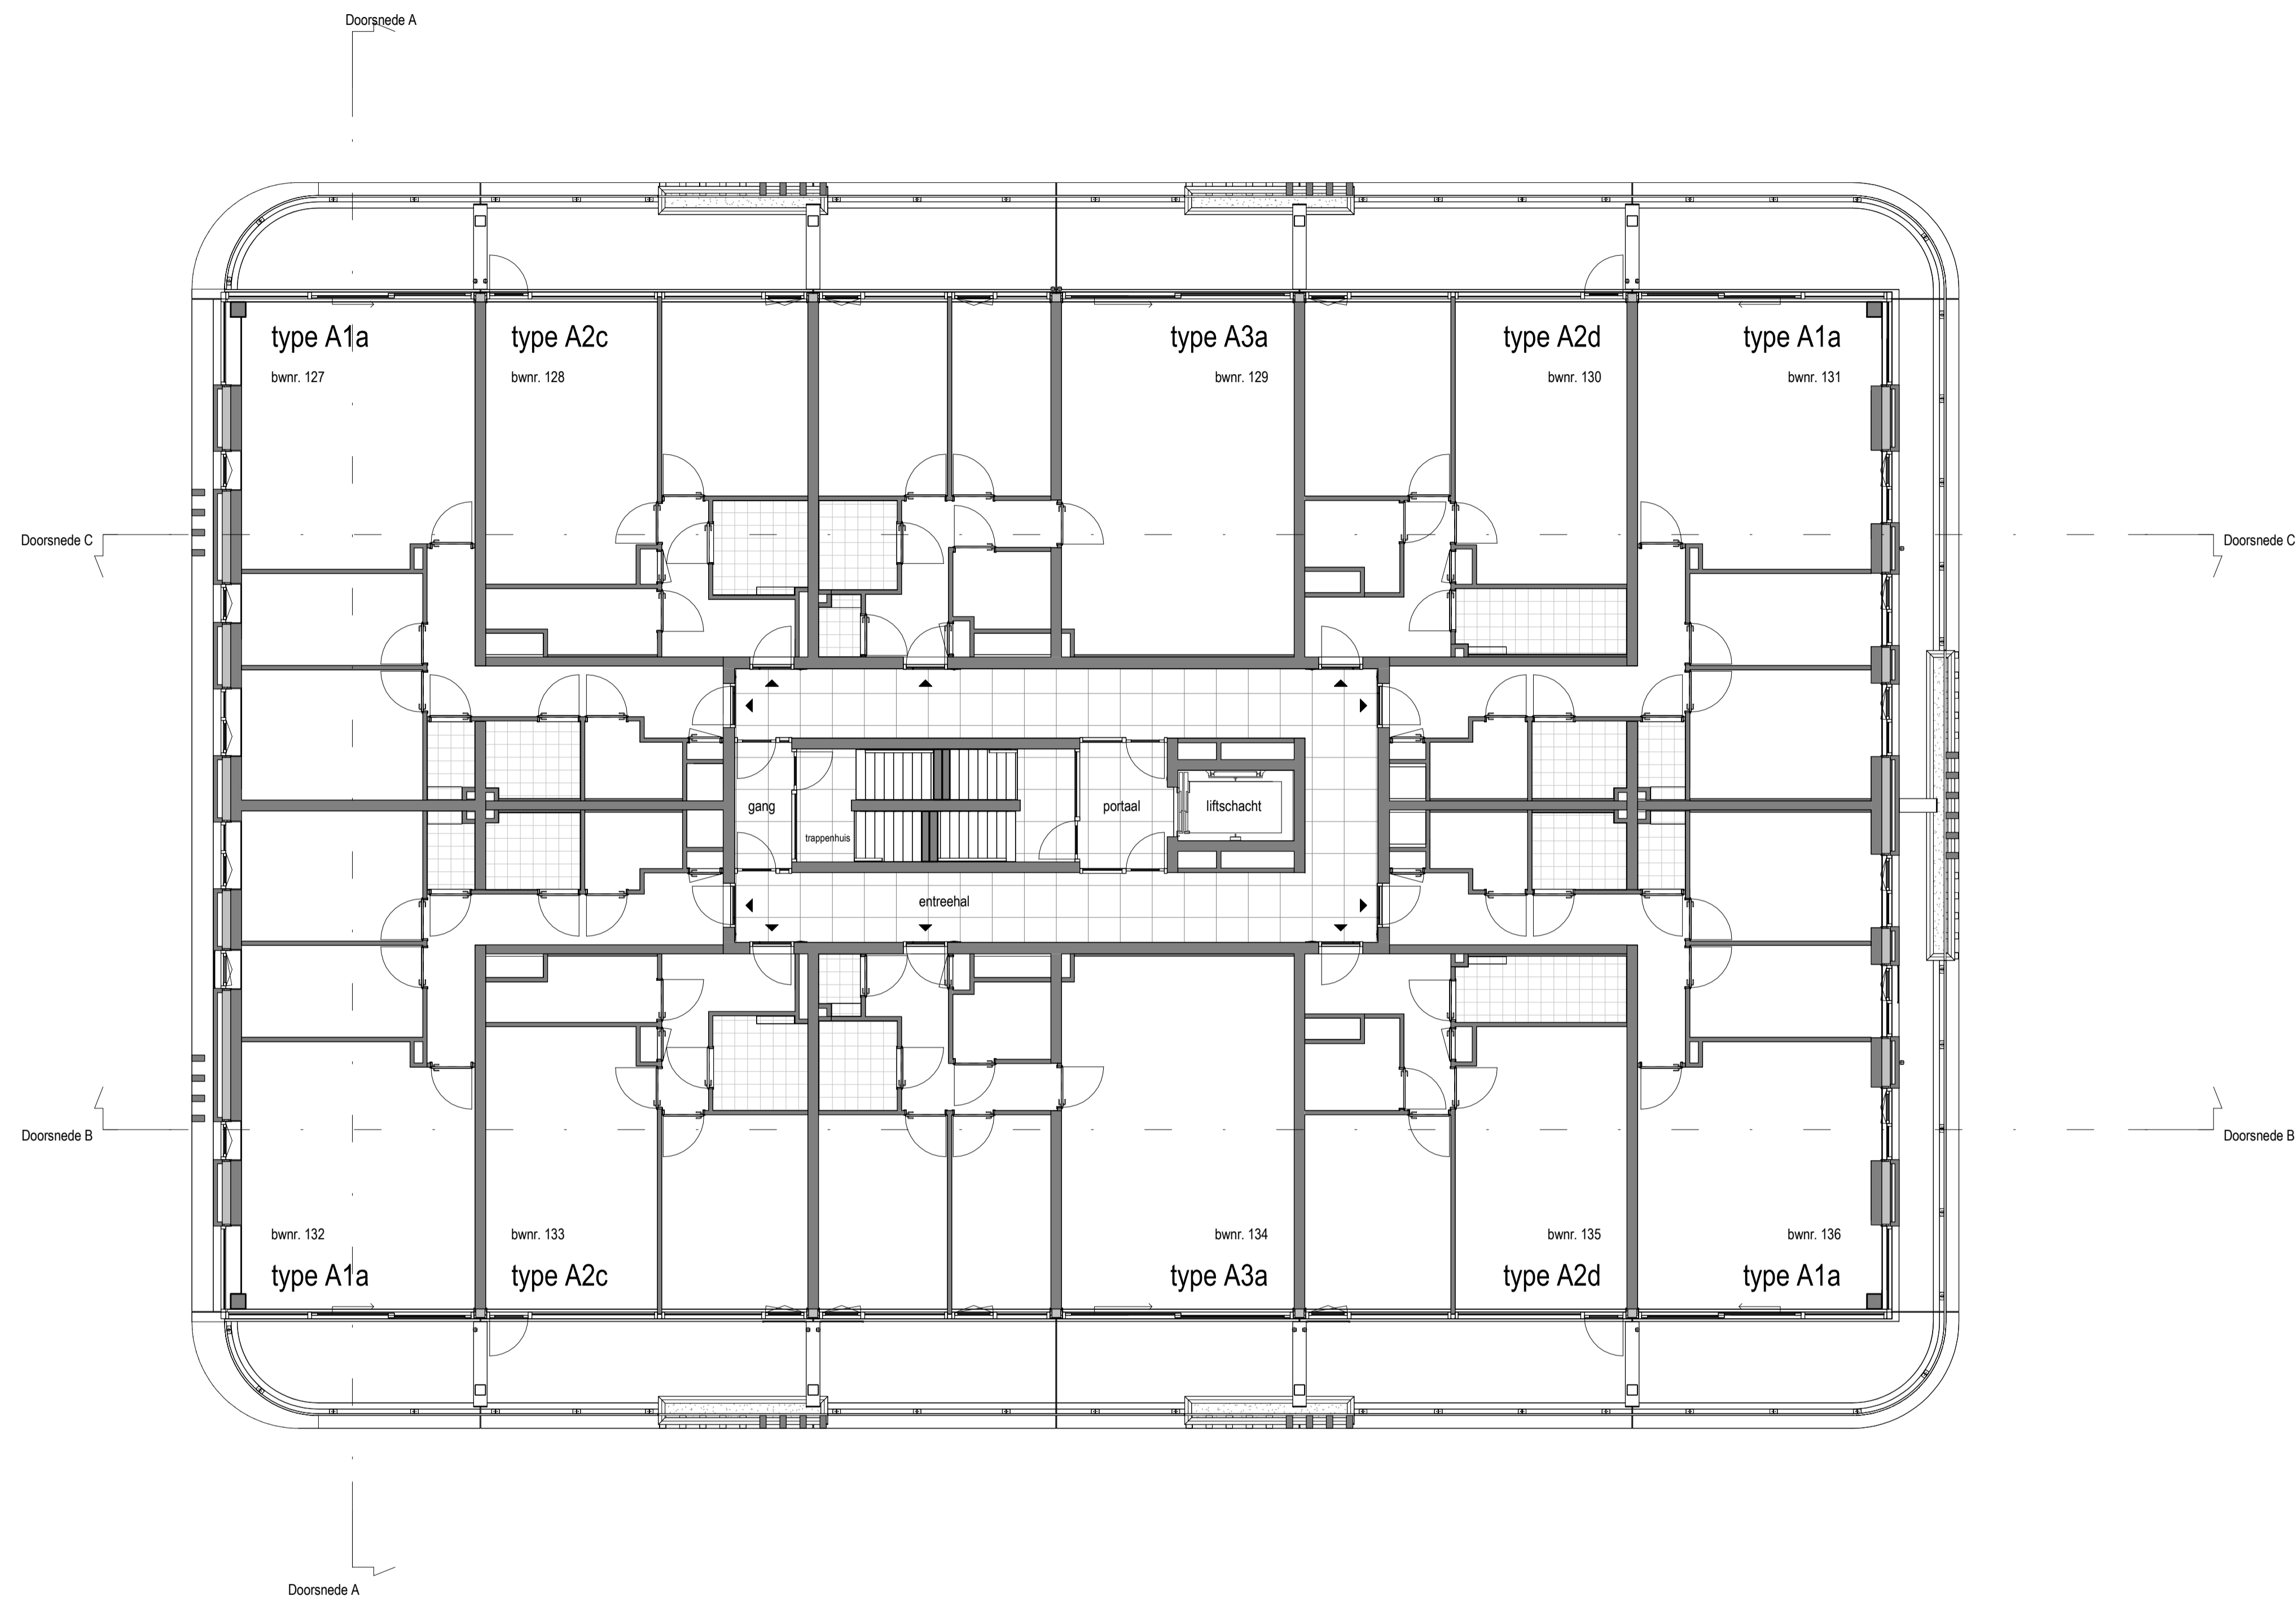

Overzichtsplattegrond derde verdieping
1 : 100


Renvooi symbolen

▲ woningtoegang

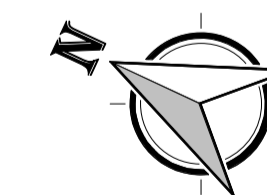

Nieuwstad
VK103
Overzichtsplattegrond derde verdieping
schaal: 1 : 100
formaat: A1
datum: 27-11-2024




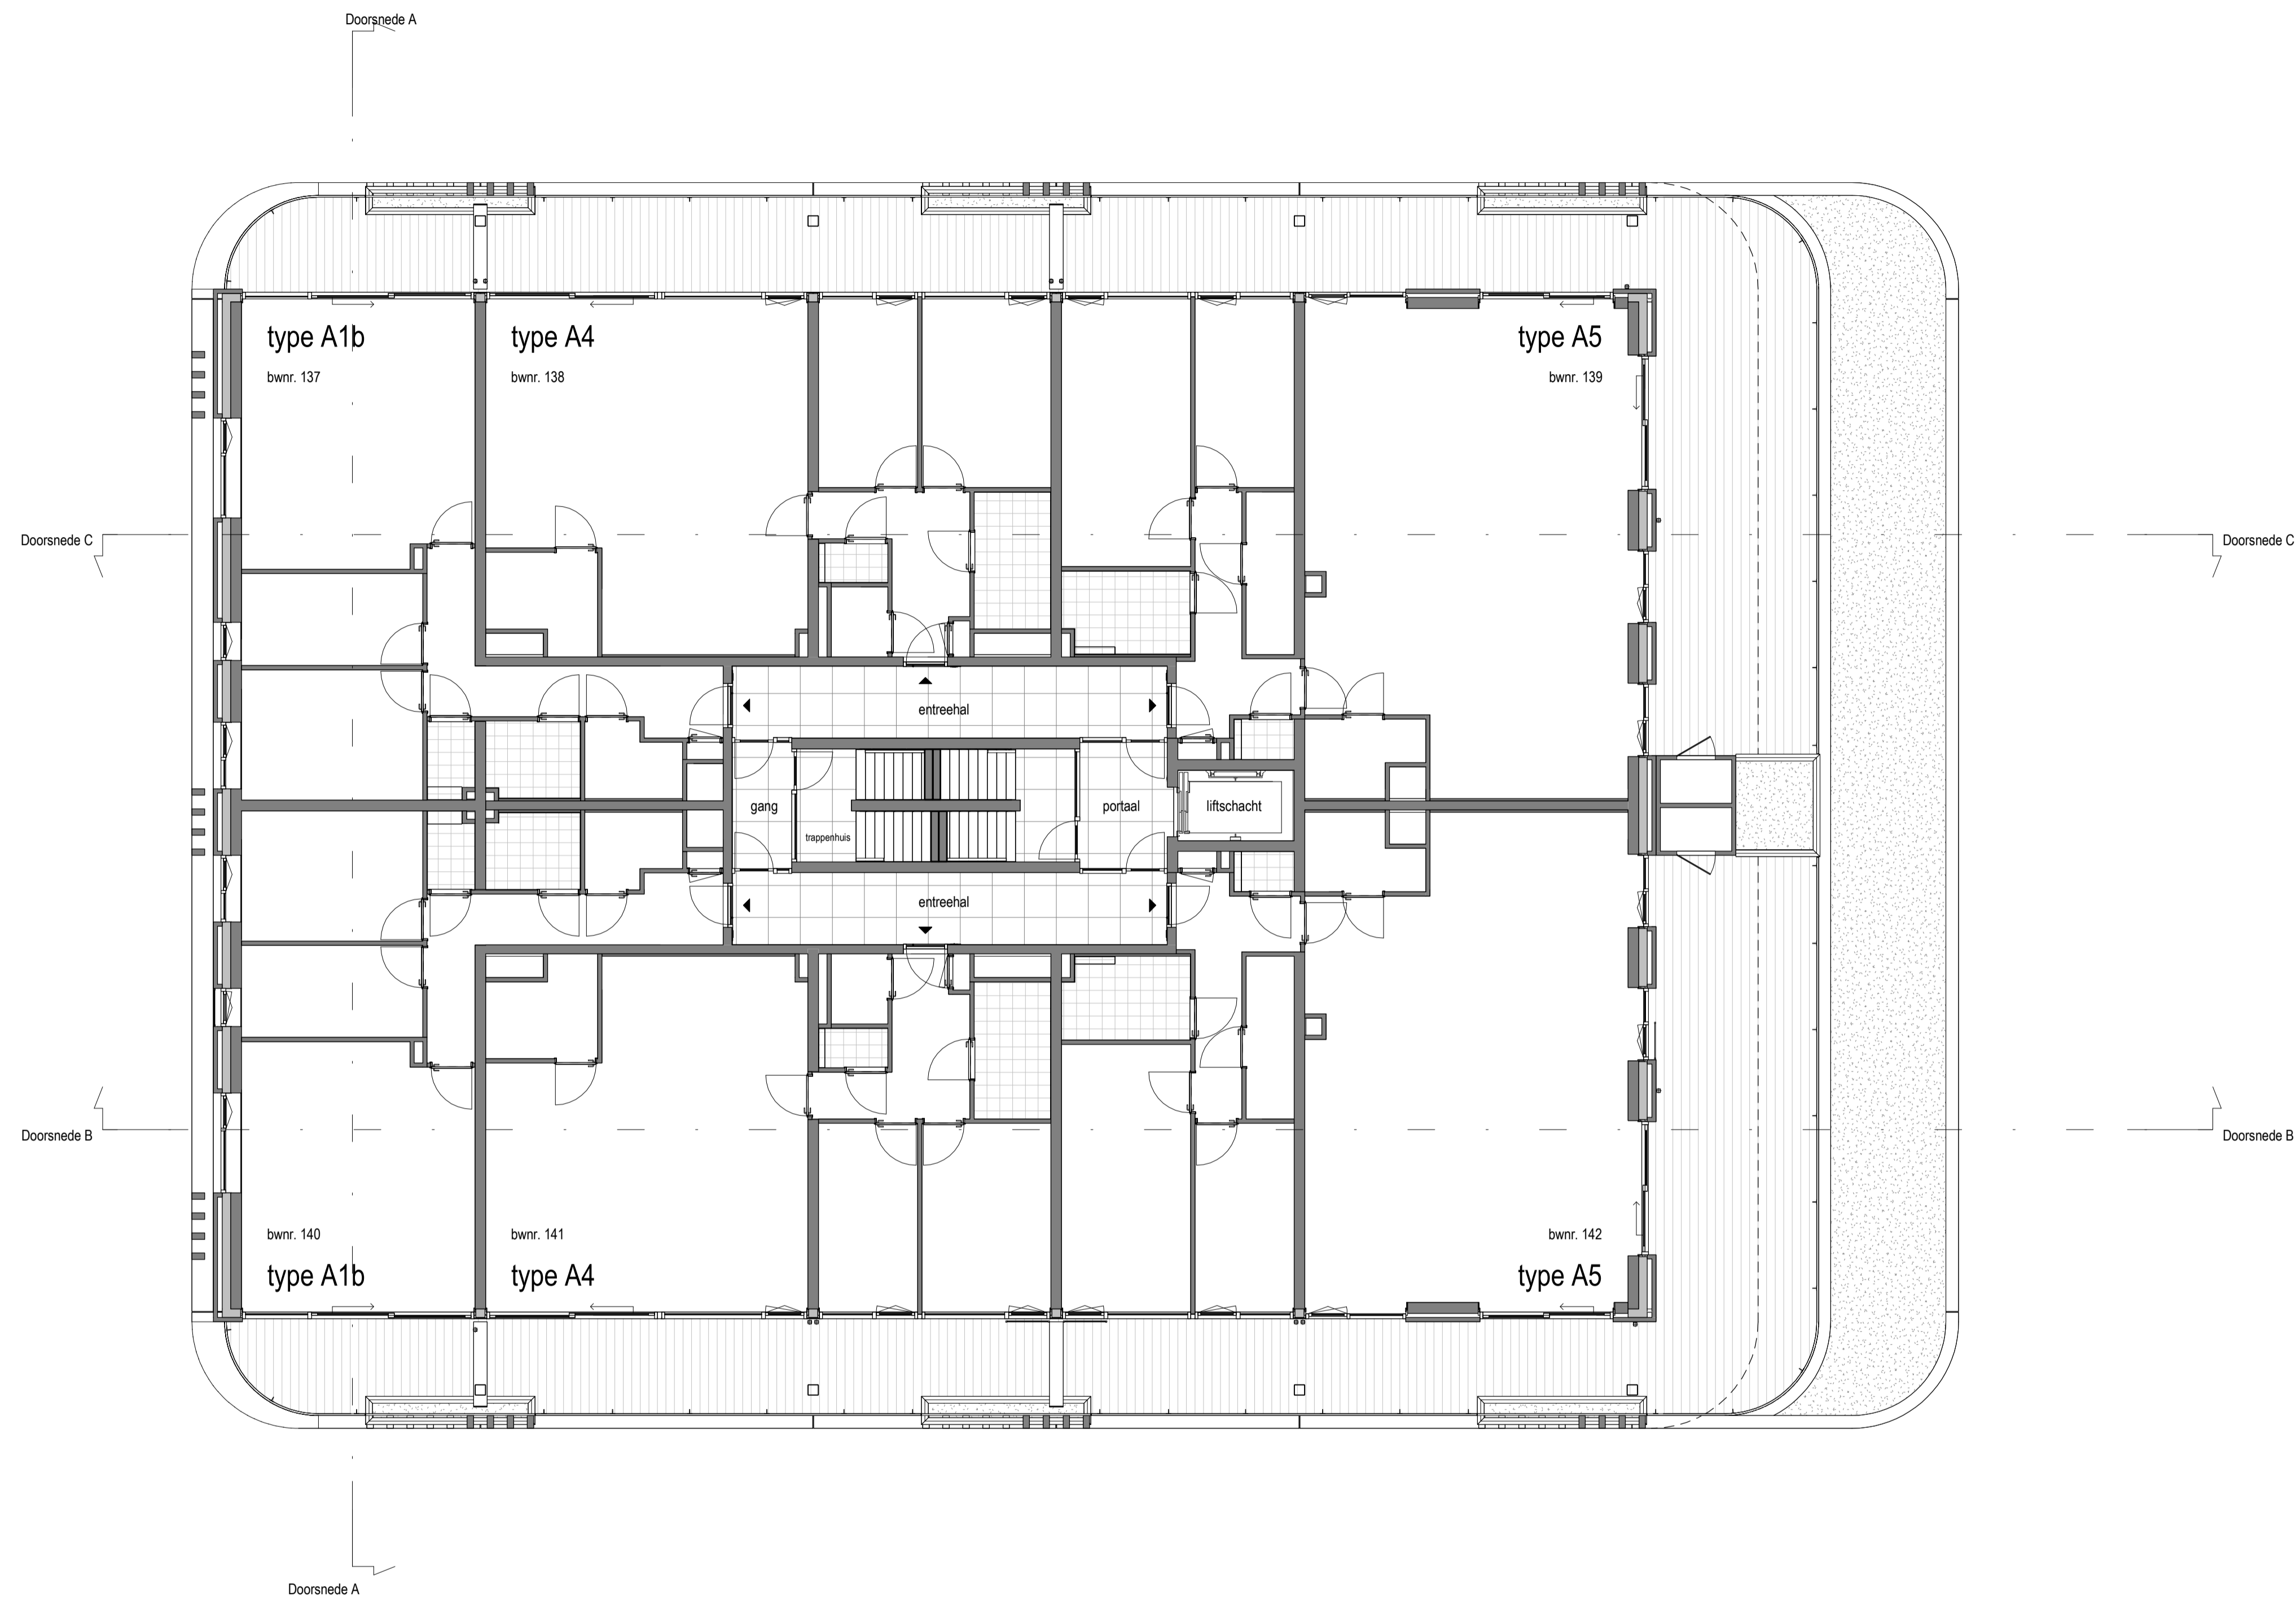

Overzichtsplattegrond vierde verdieping
1 : 100


Renvooi symbolen

▲ woningtoegang

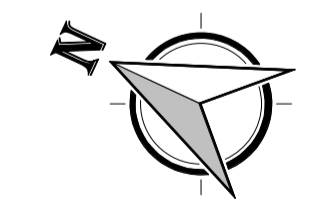

Nieuwstad
VK104
Overzichtsplattegrond vierde verdieping
schaal: 1 : 100
formaat: A1
datum: 27-11-2024



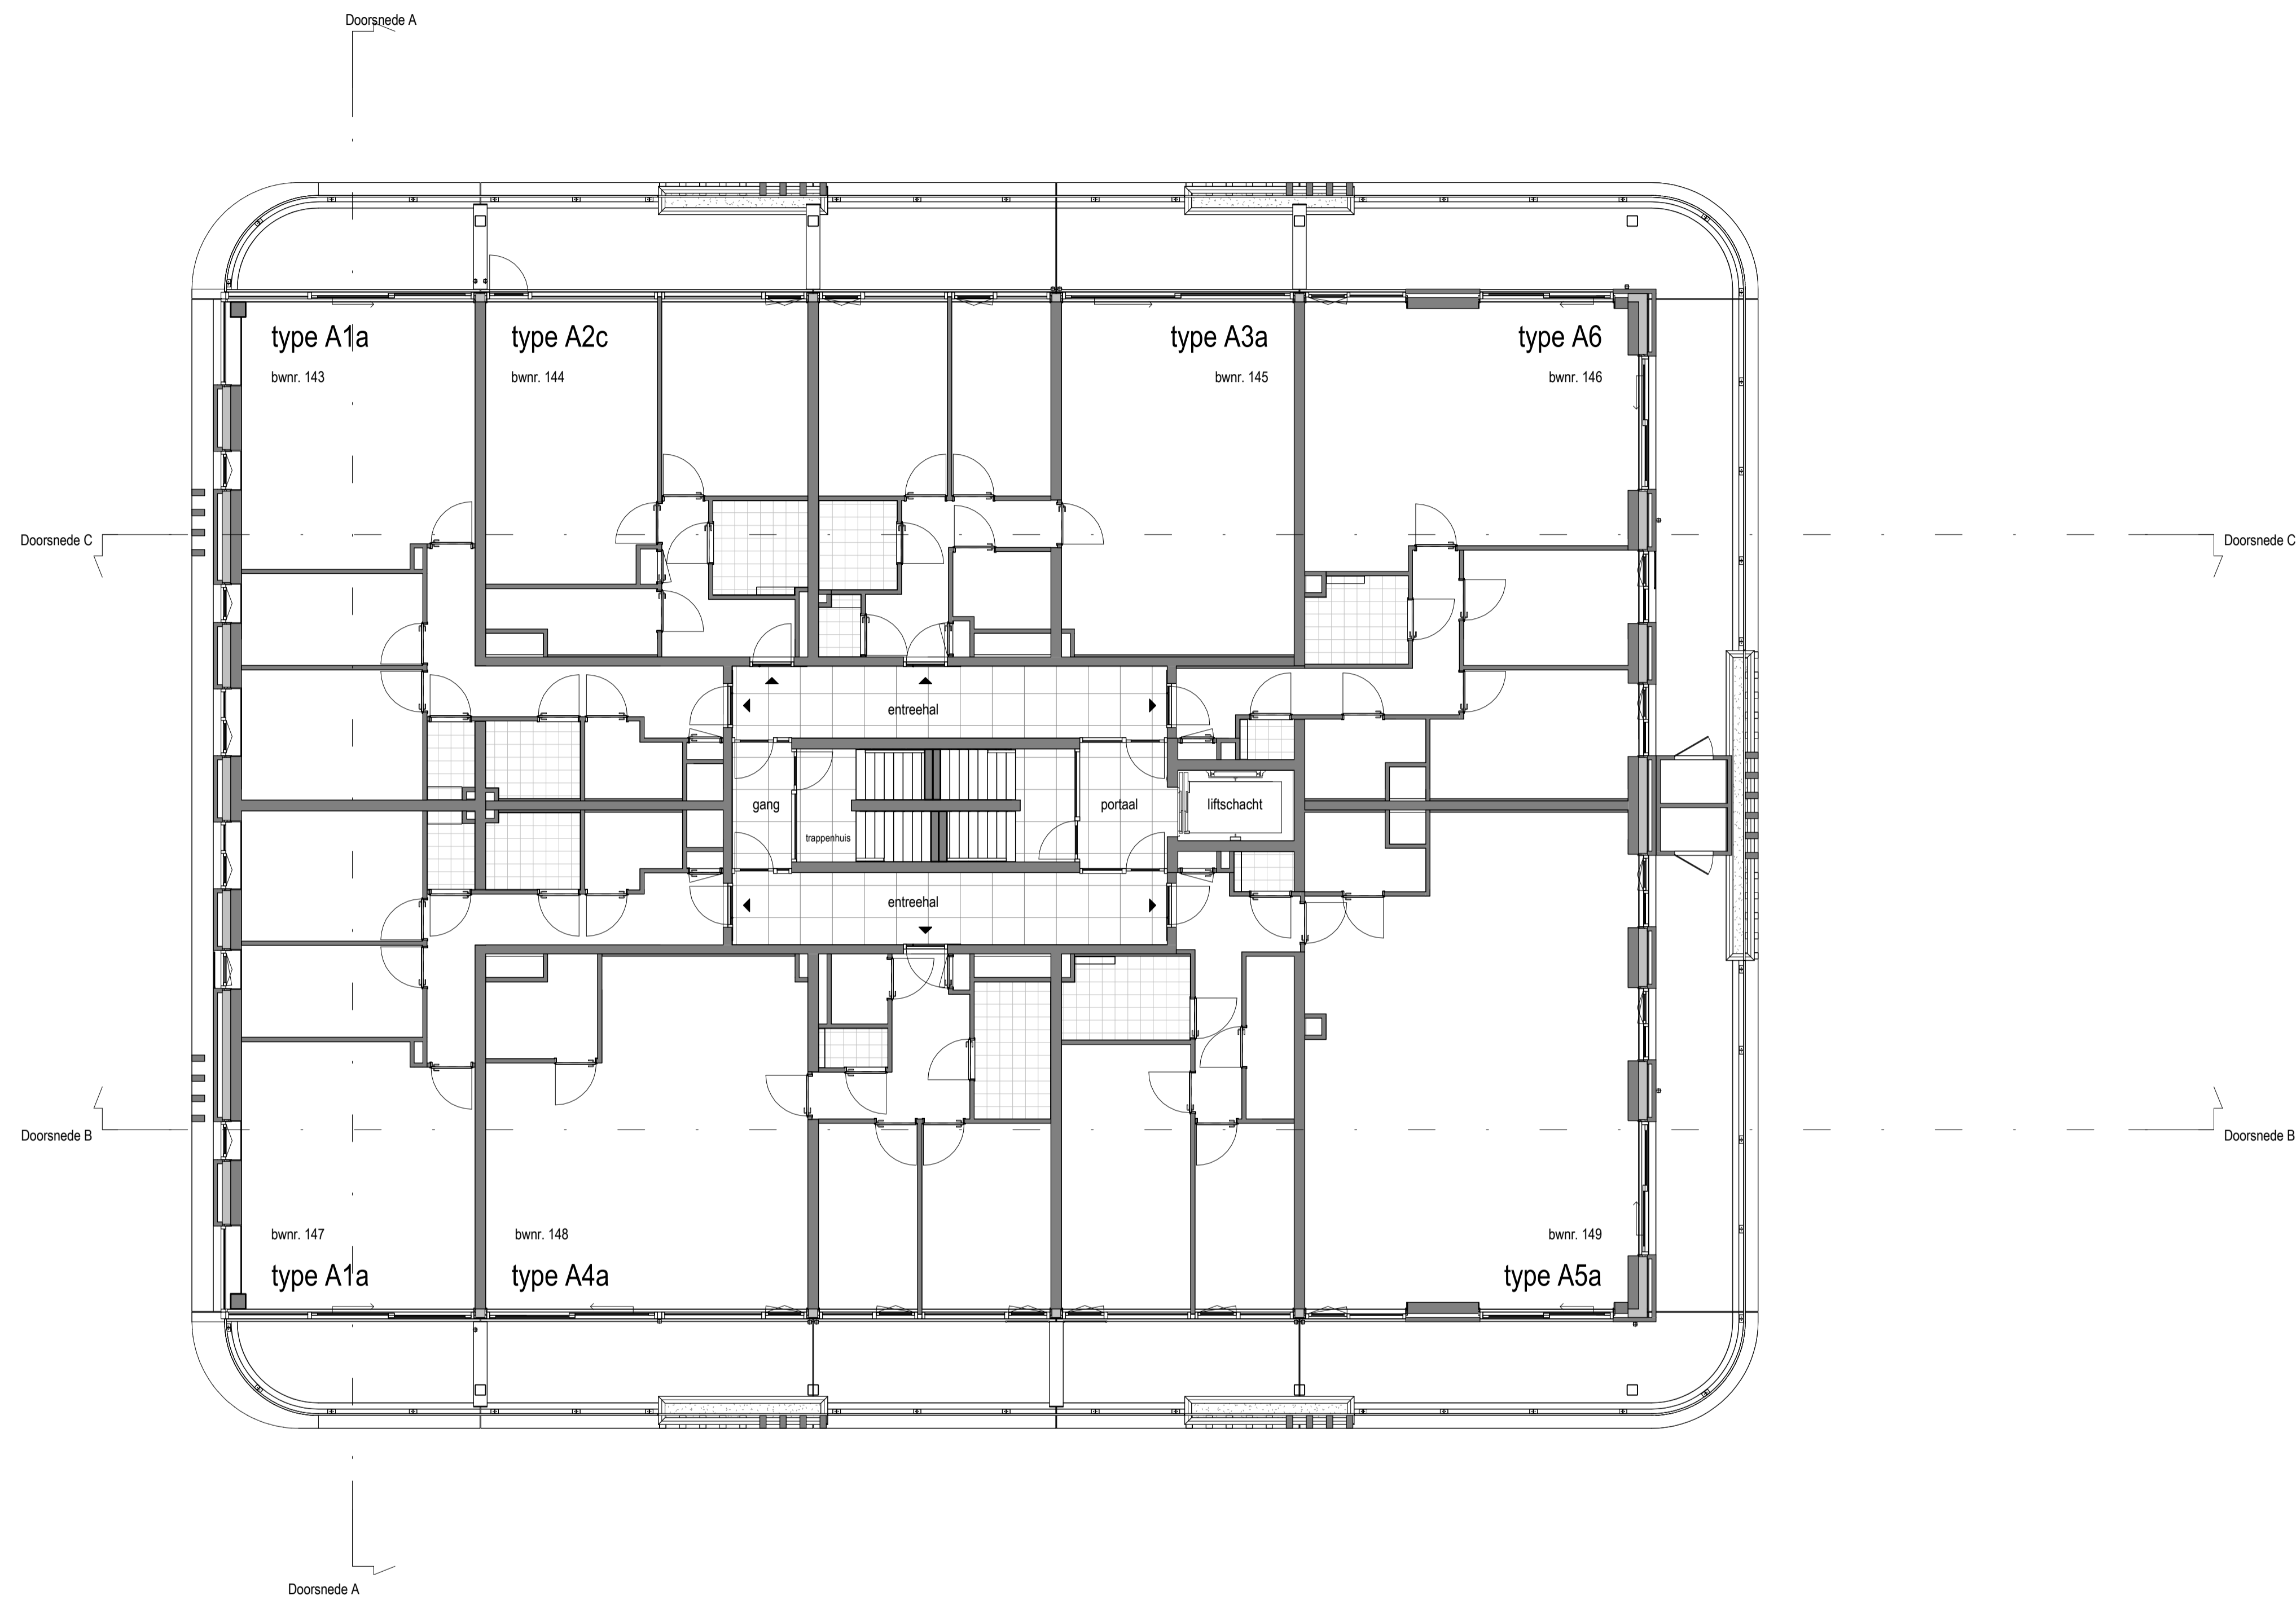


Overzichtsplattegrond vijfde verdieping

1 : 100

Renvooi symbolen

▲ woningtoegang

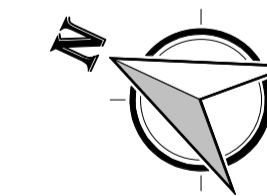


Nieuwstad
VK105
Overzichtsplattegrond vijfde verdieping

schaal: 1 : 100
formaat: A1
datum: 27-11-2024




NIEUWSTAD
ZWOLLE

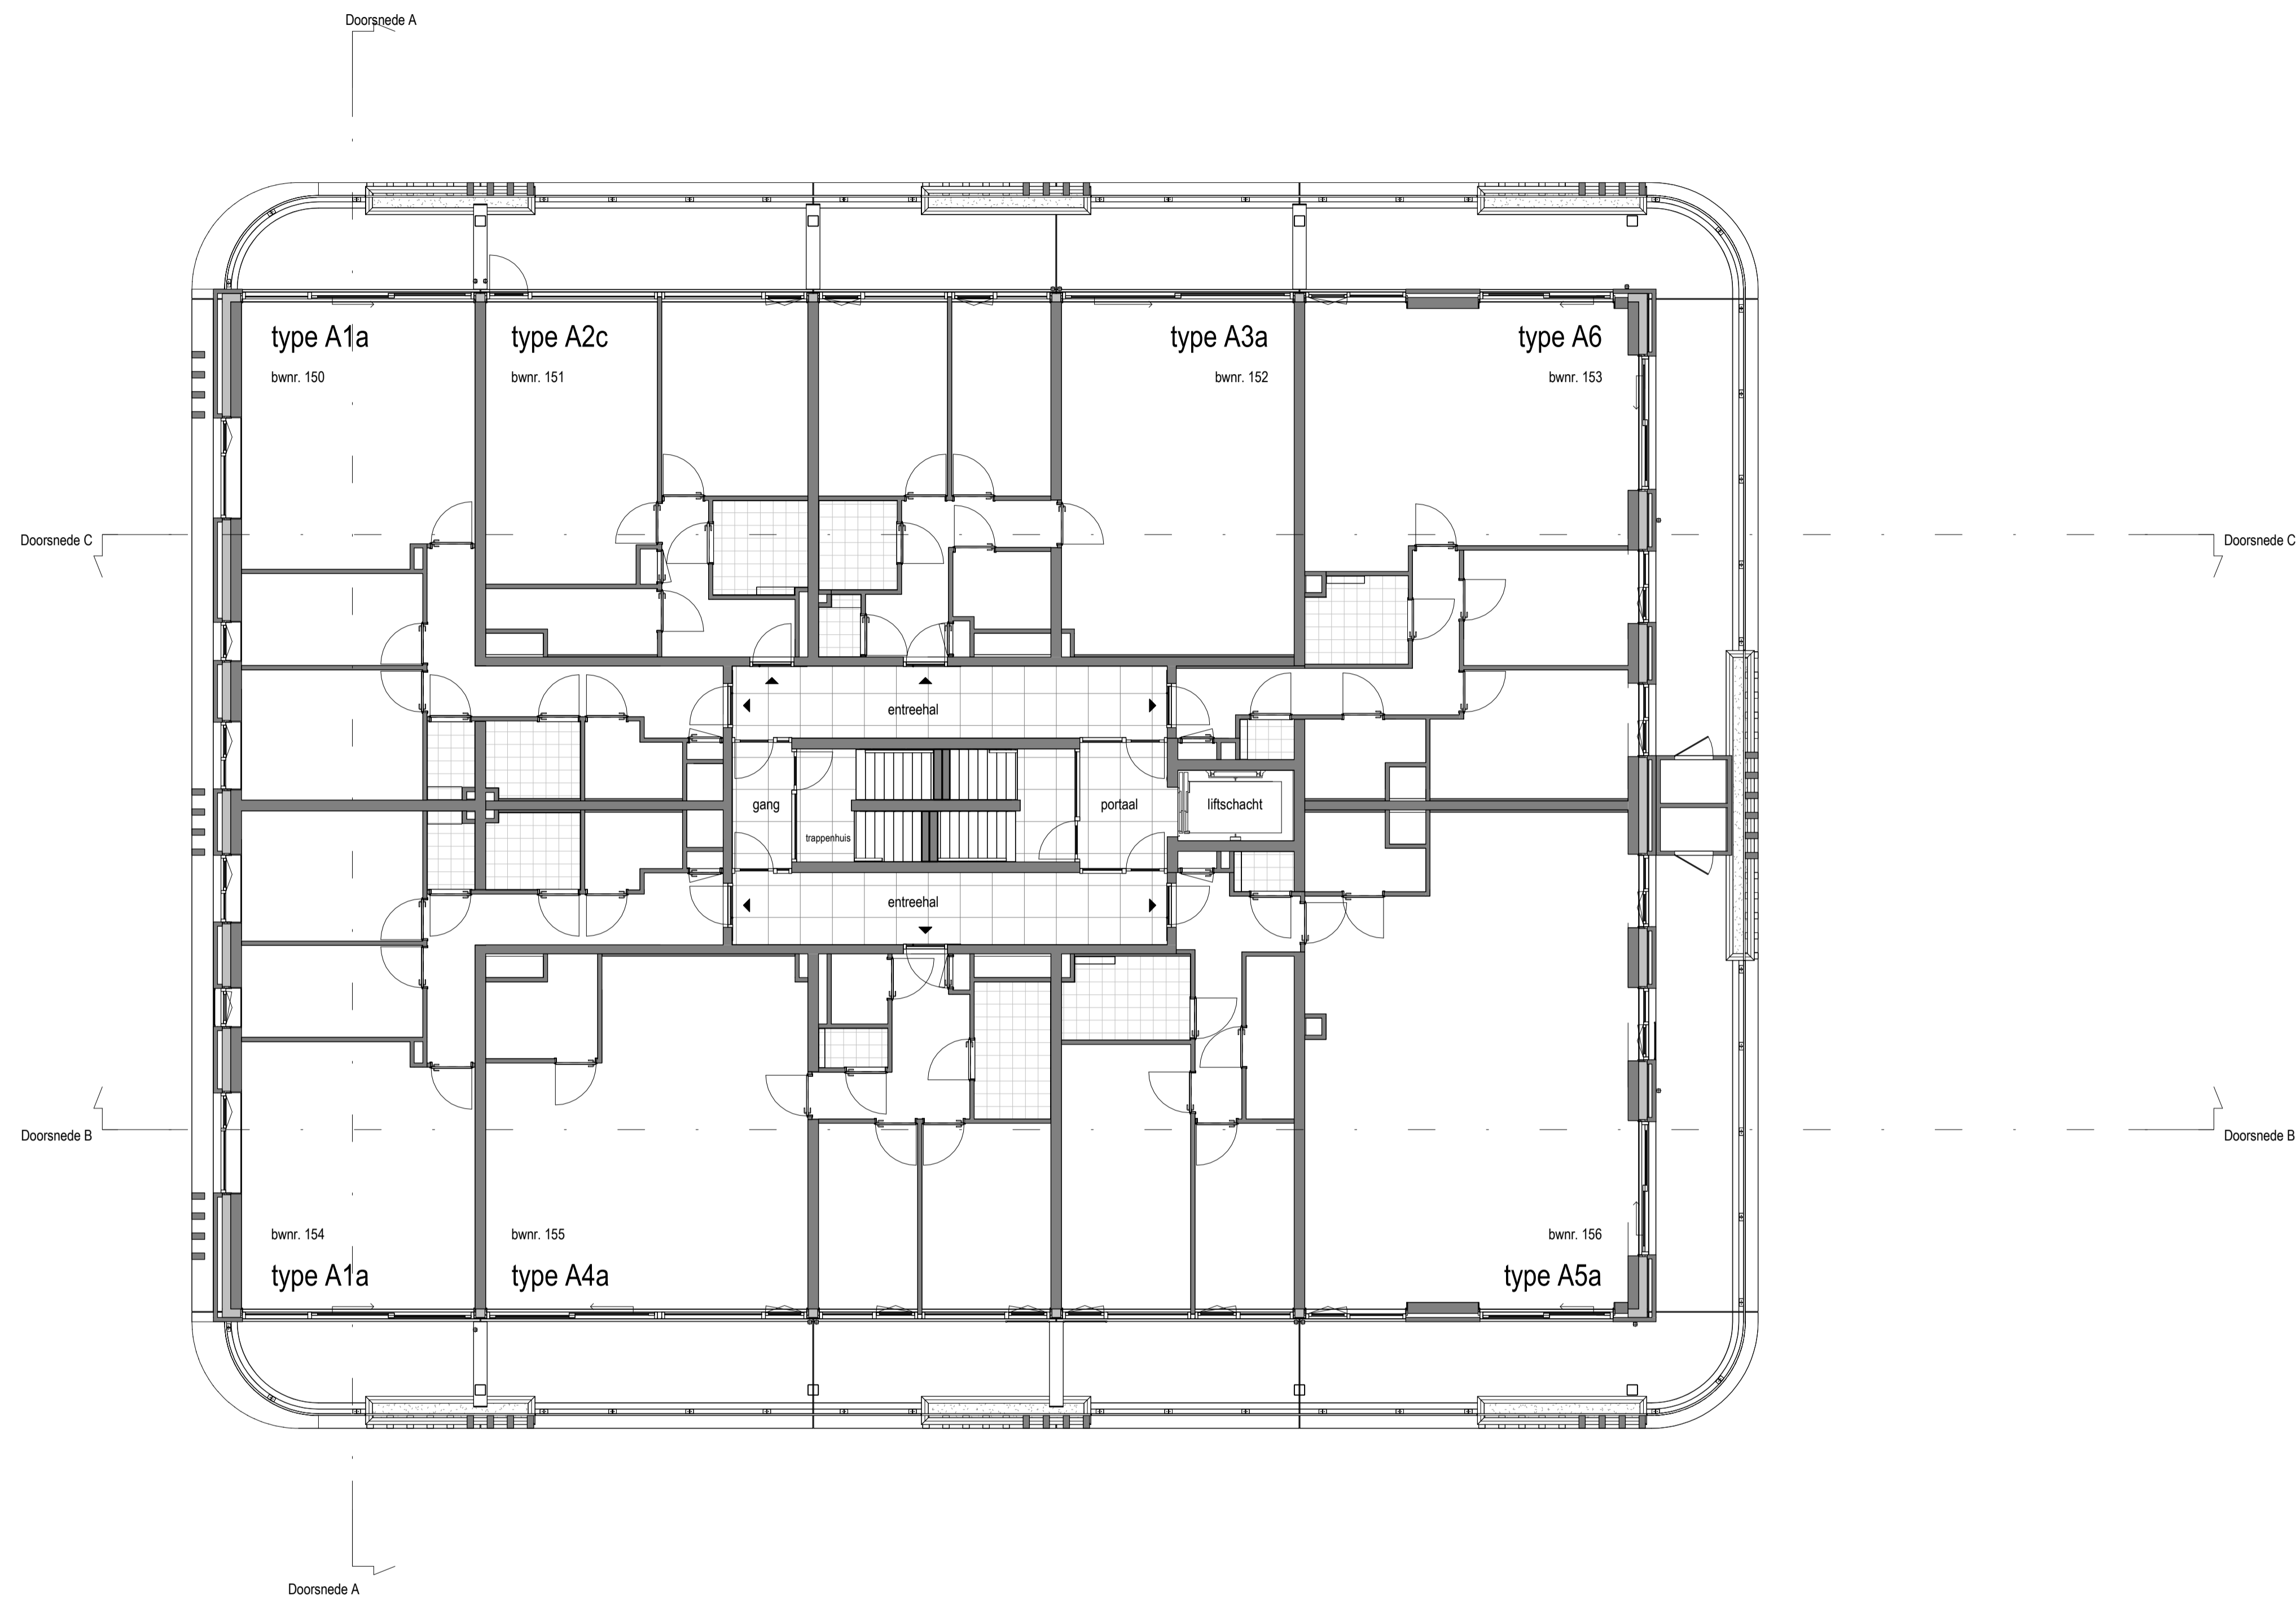

Overzichtsplattegrond zesde verdieping
1 : 100

Renvooi symbolen


▲ woningtoegang

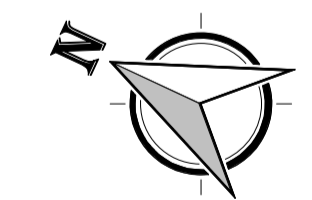

Nieuwstad
VK106
Overzichtsplattegrond zesde verdieping

schaal: 1 : 100
formaat: A1
datum: 27-11-2024




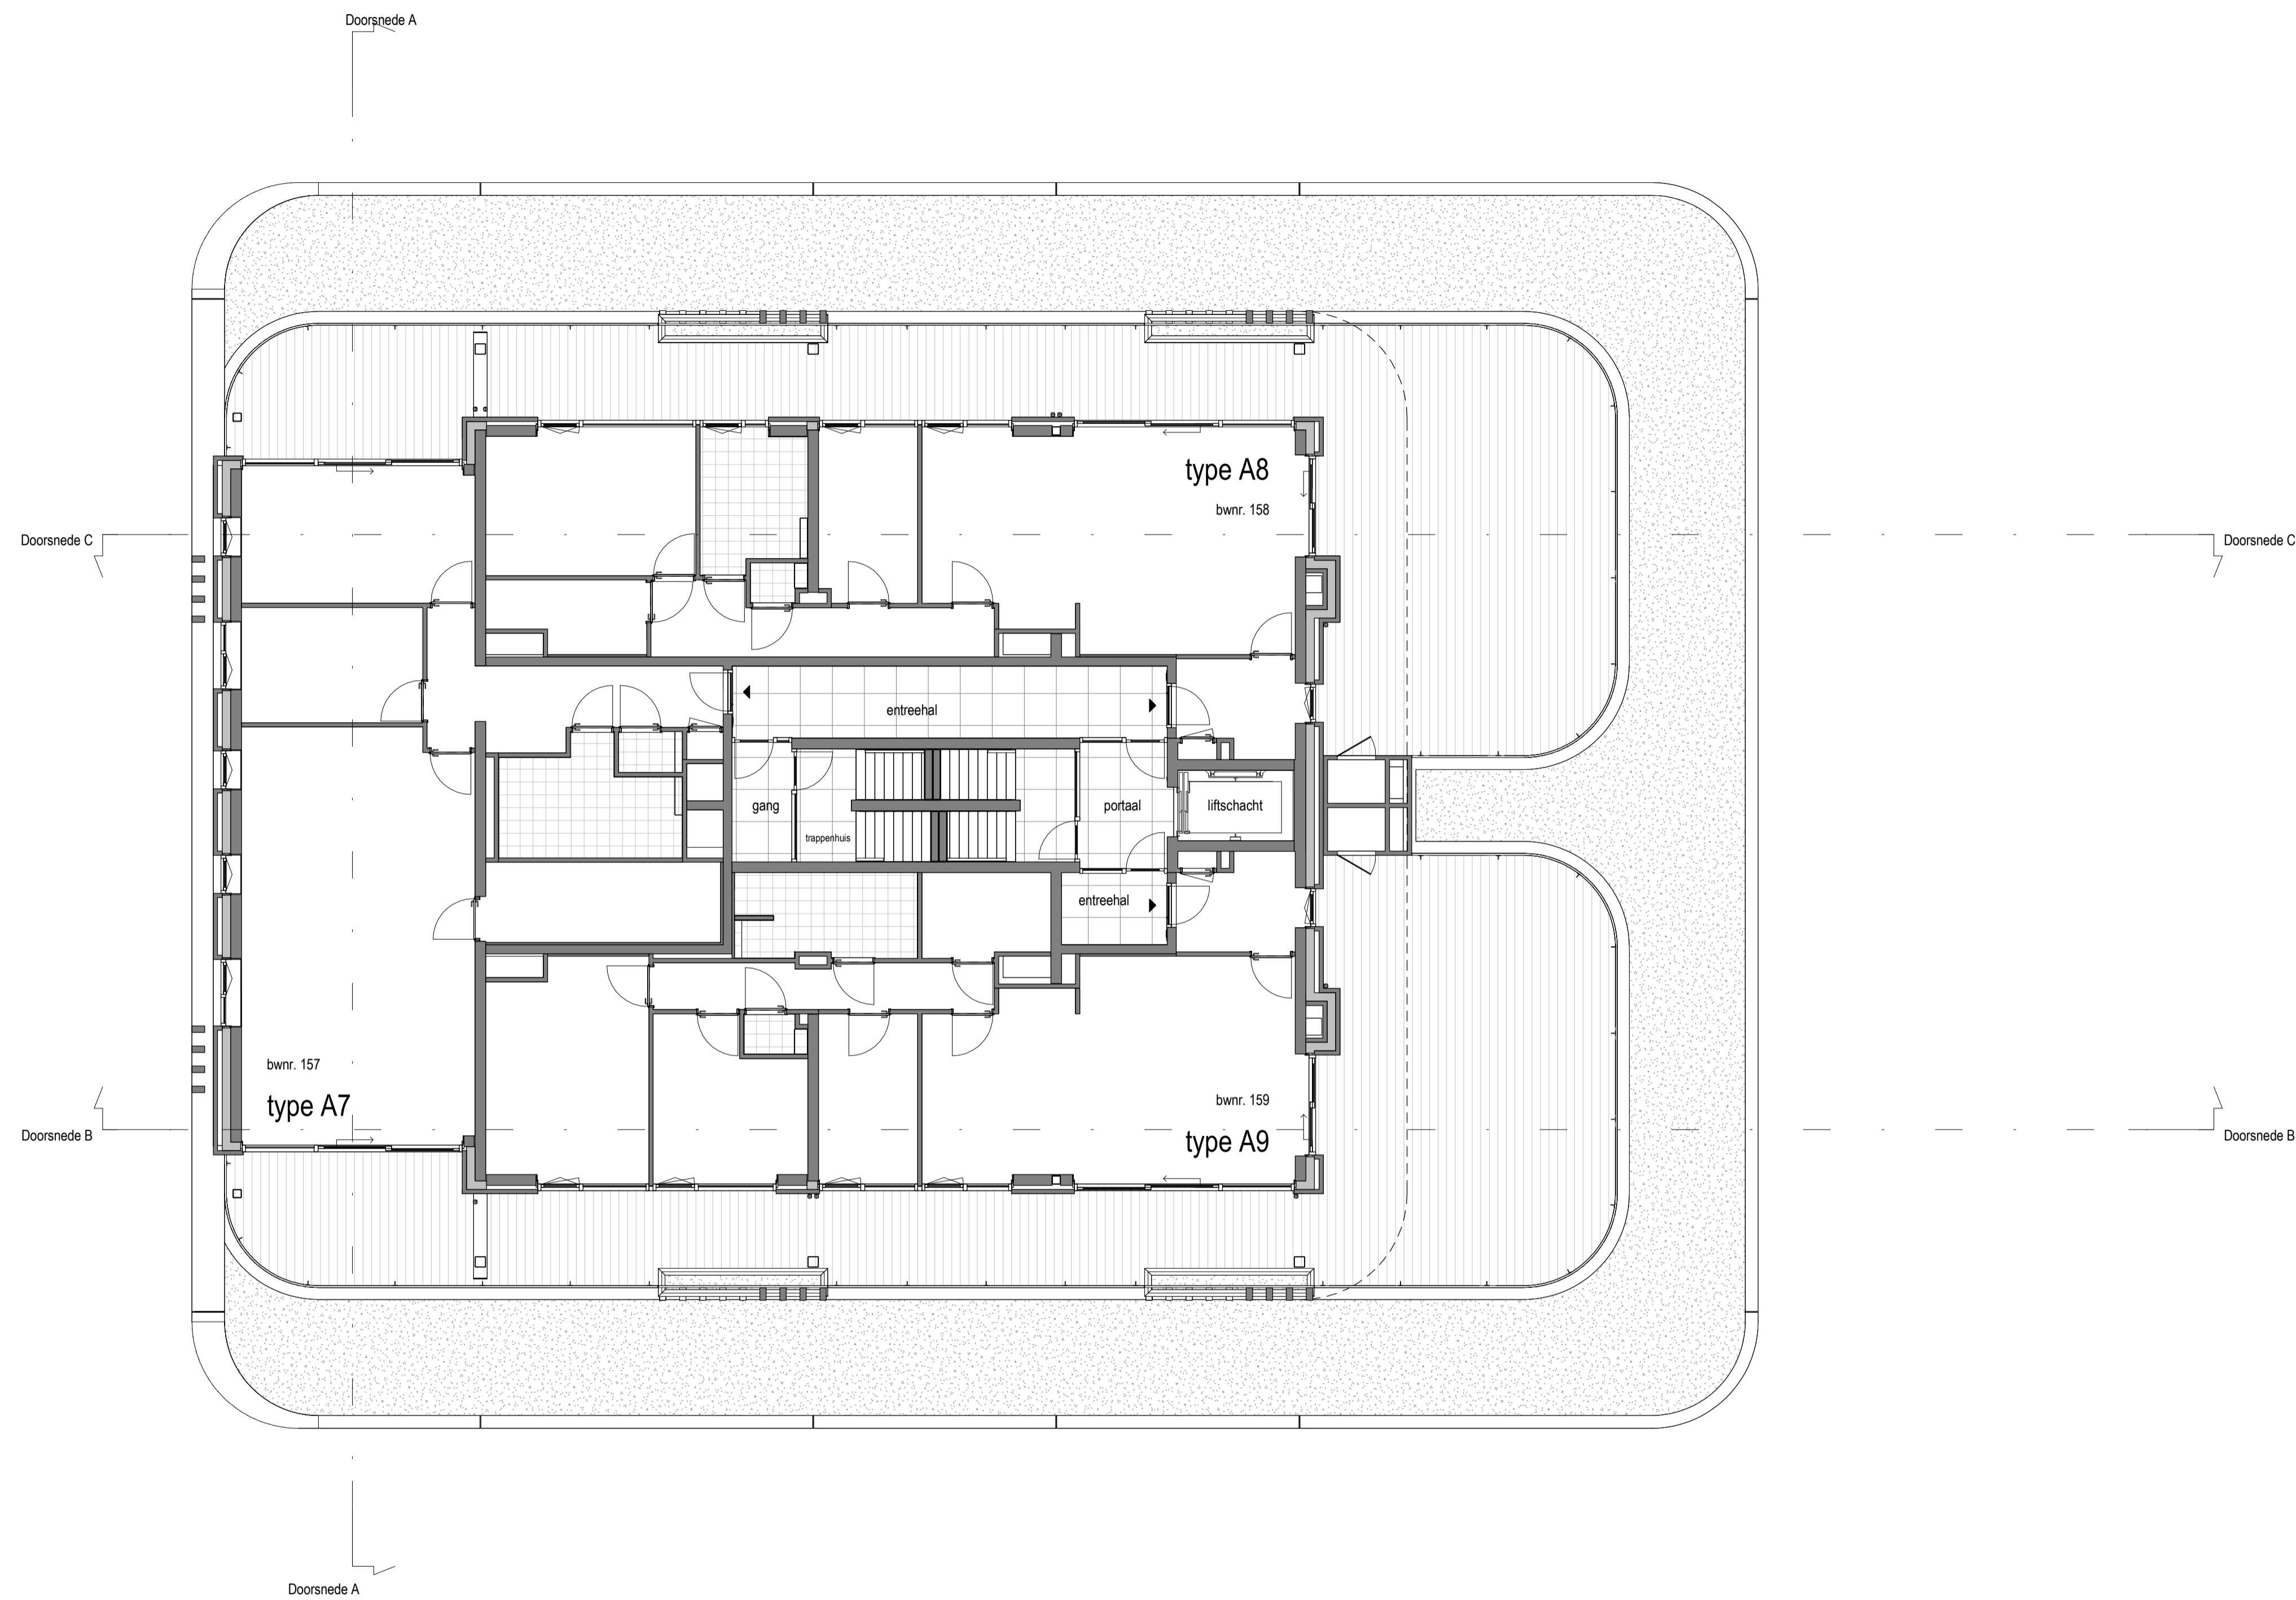

Overzichtsplattegrond zevende verdieping
1 : 100

Renvooi symbolen


▲ woningtoegang

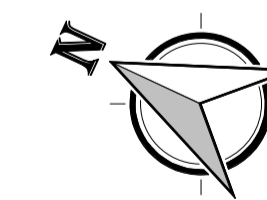

Nieuwstad
VK107
Overzichtsplattegrond zevende verdieping

schaal: 1 : 100
formaat: A1
datum: 27-11-2024




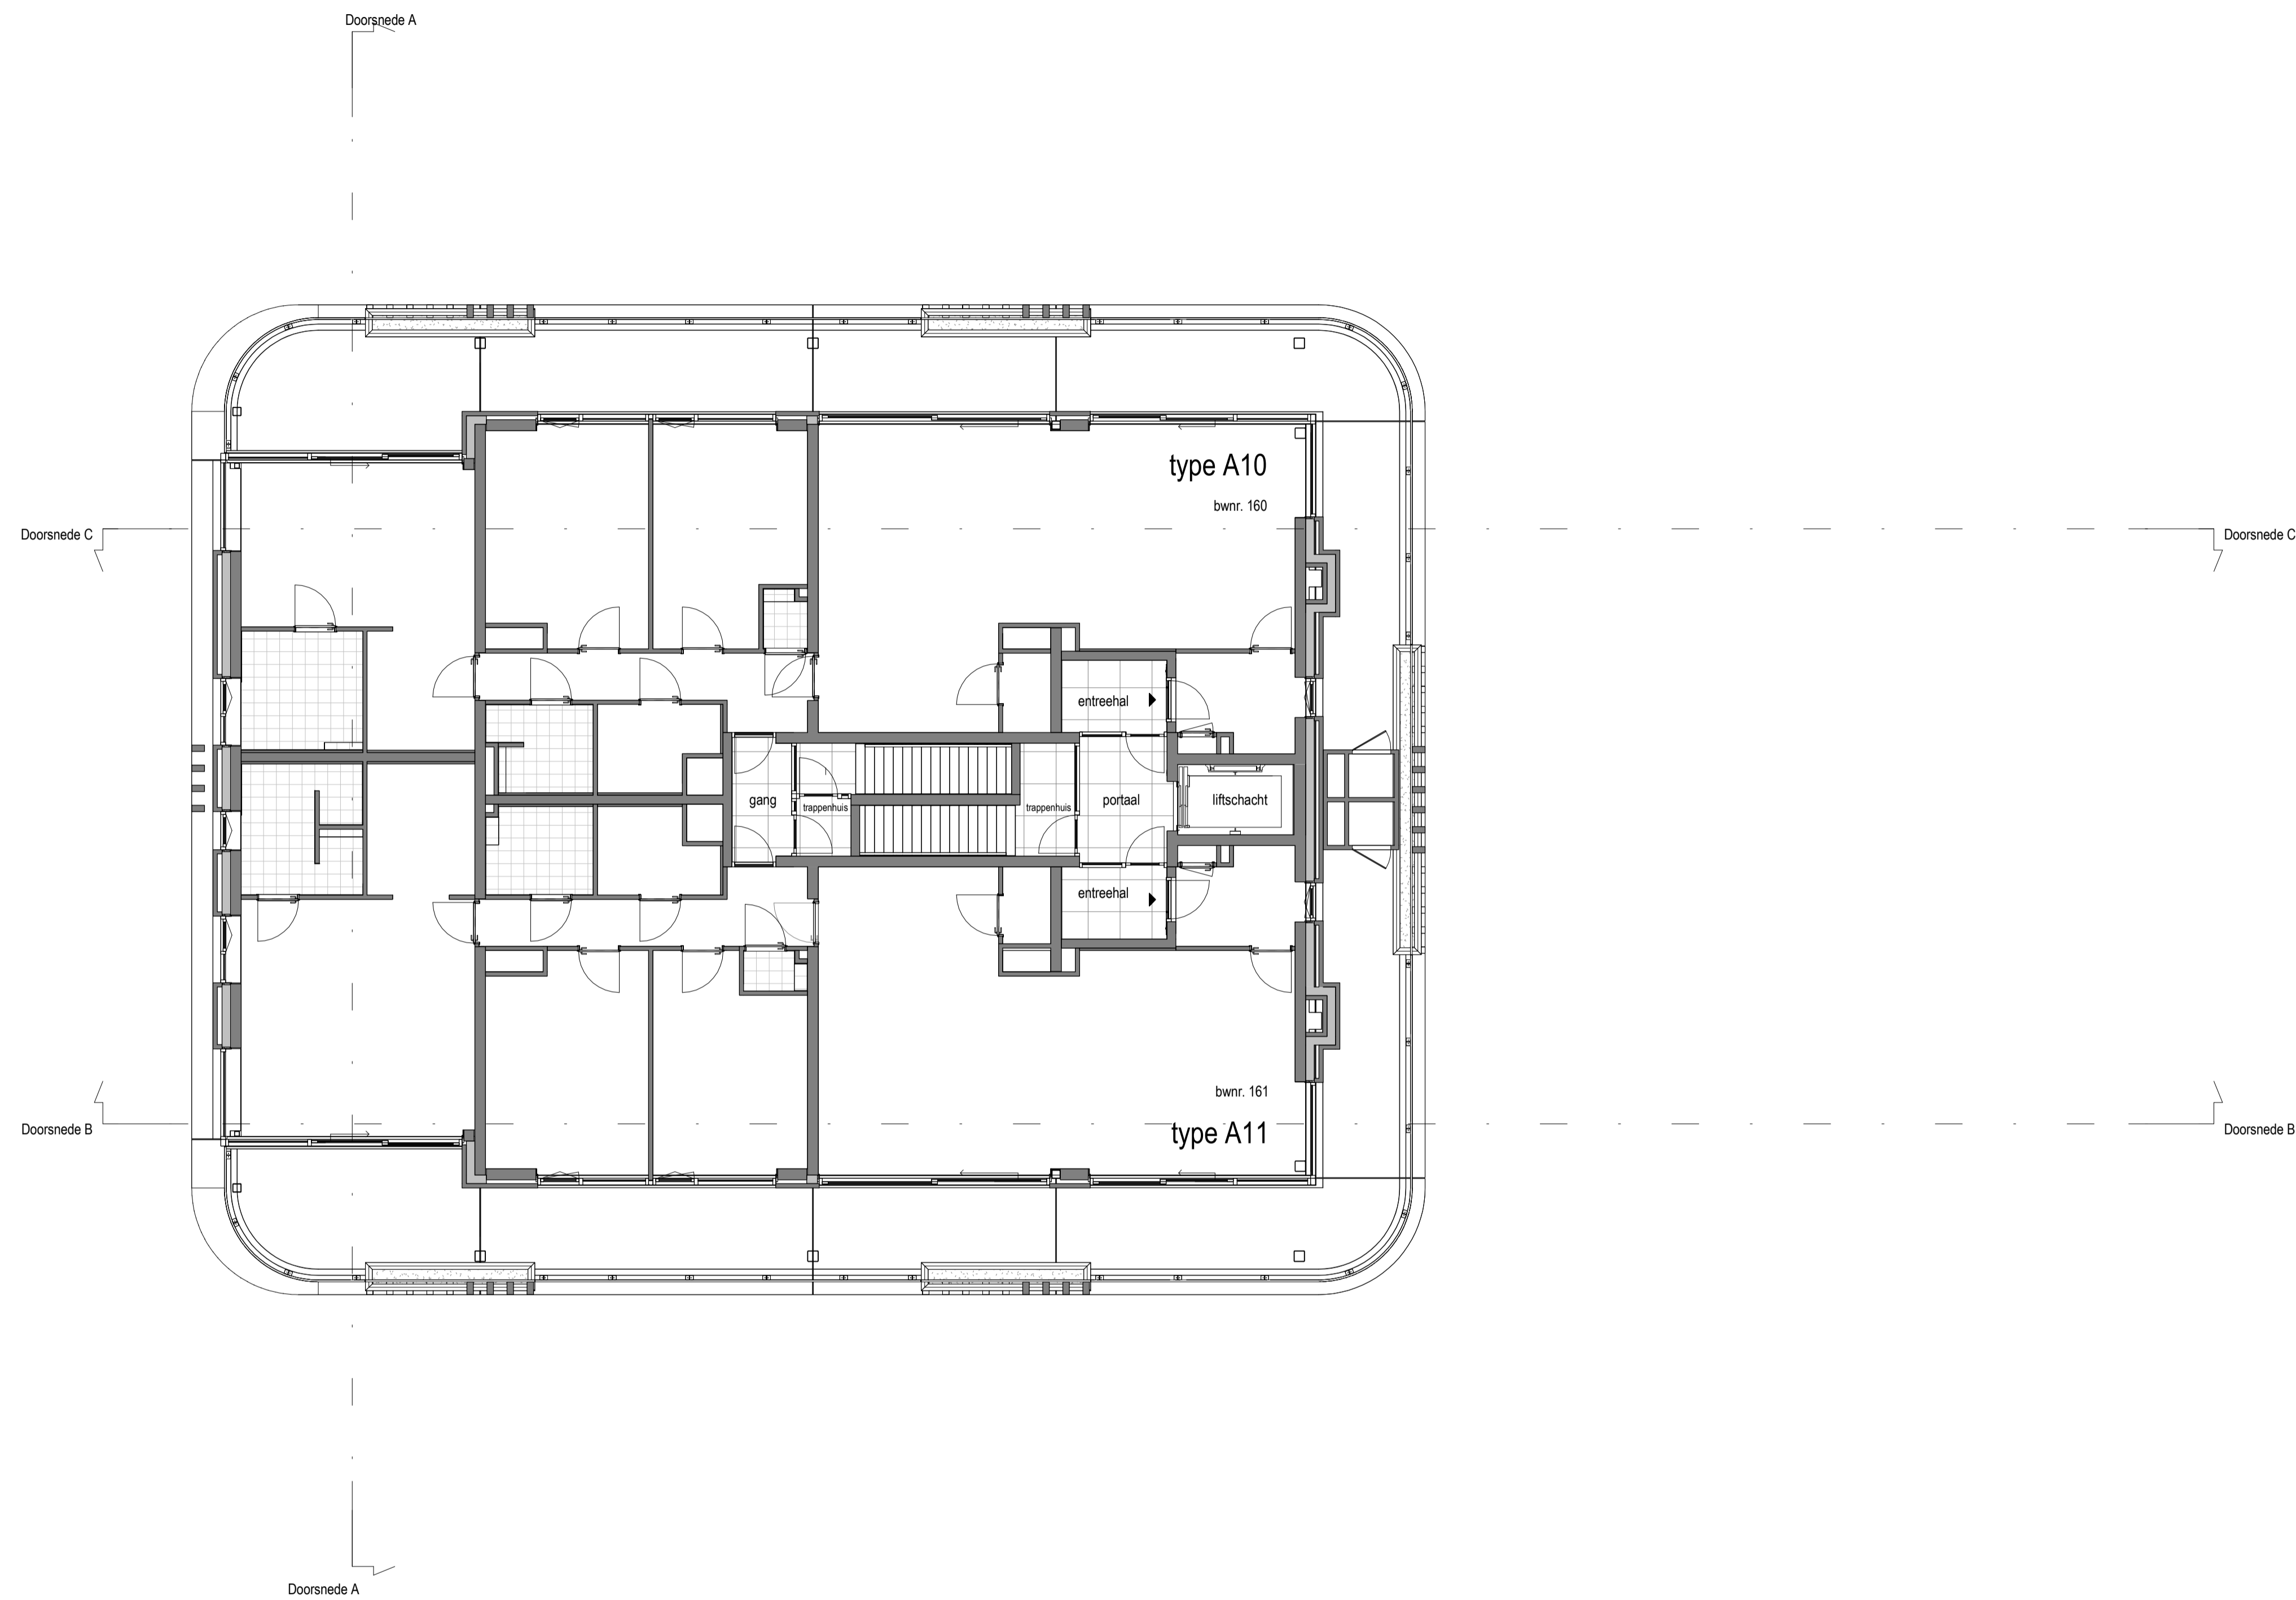

Overzichtsplattegrond achtste verdieping
1 : 100

Renvooi symbolen

▲ woningtoegang

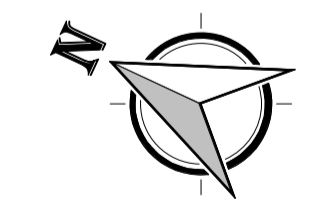

Nieuwstad
VK108
Overzichtsplattegrond achtste verdieping

 schaal: 1 : 100
 formaat: A1
 datum: 27-11-2024





Voorgevel



Rechter zijgevel



Achtergevel




Linker zijgevel


Nieuwstad
VK200
Overzicht gevels
schaal: 1 : 100
formaat: 841x1400
datum: 27-11-2024



NIEUWSTAD
ZWOLLE

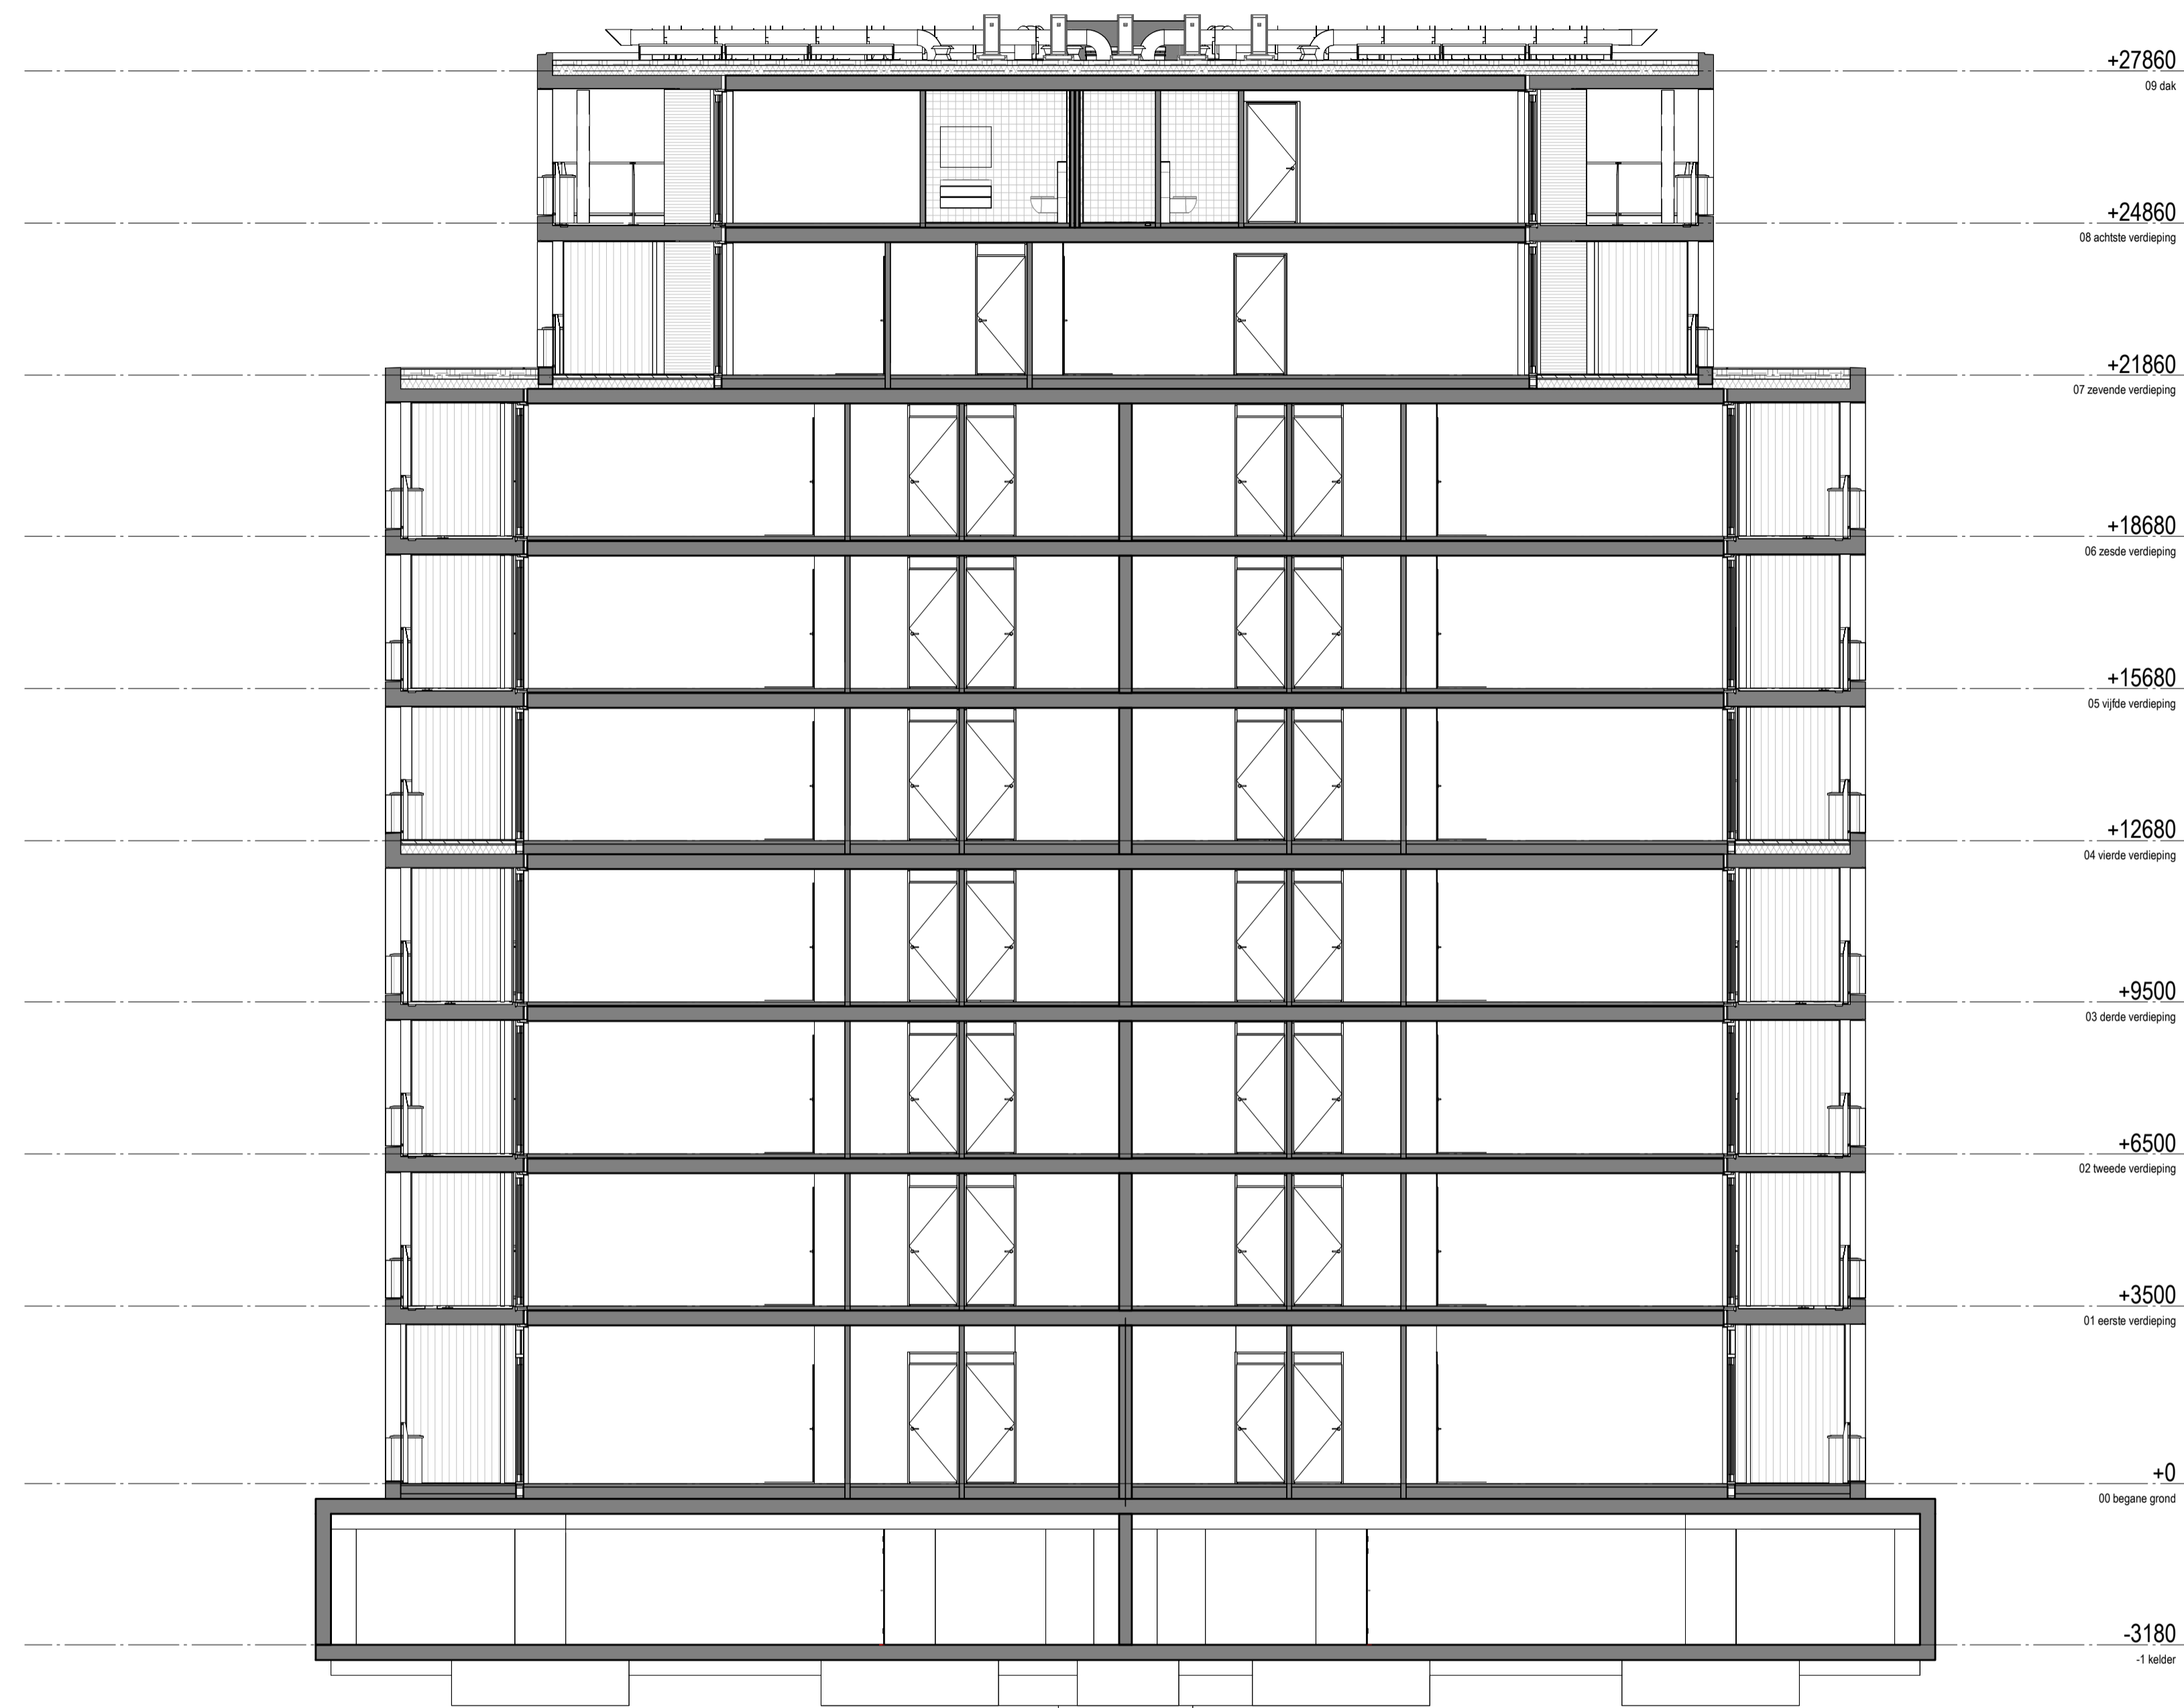

Doorsnede A

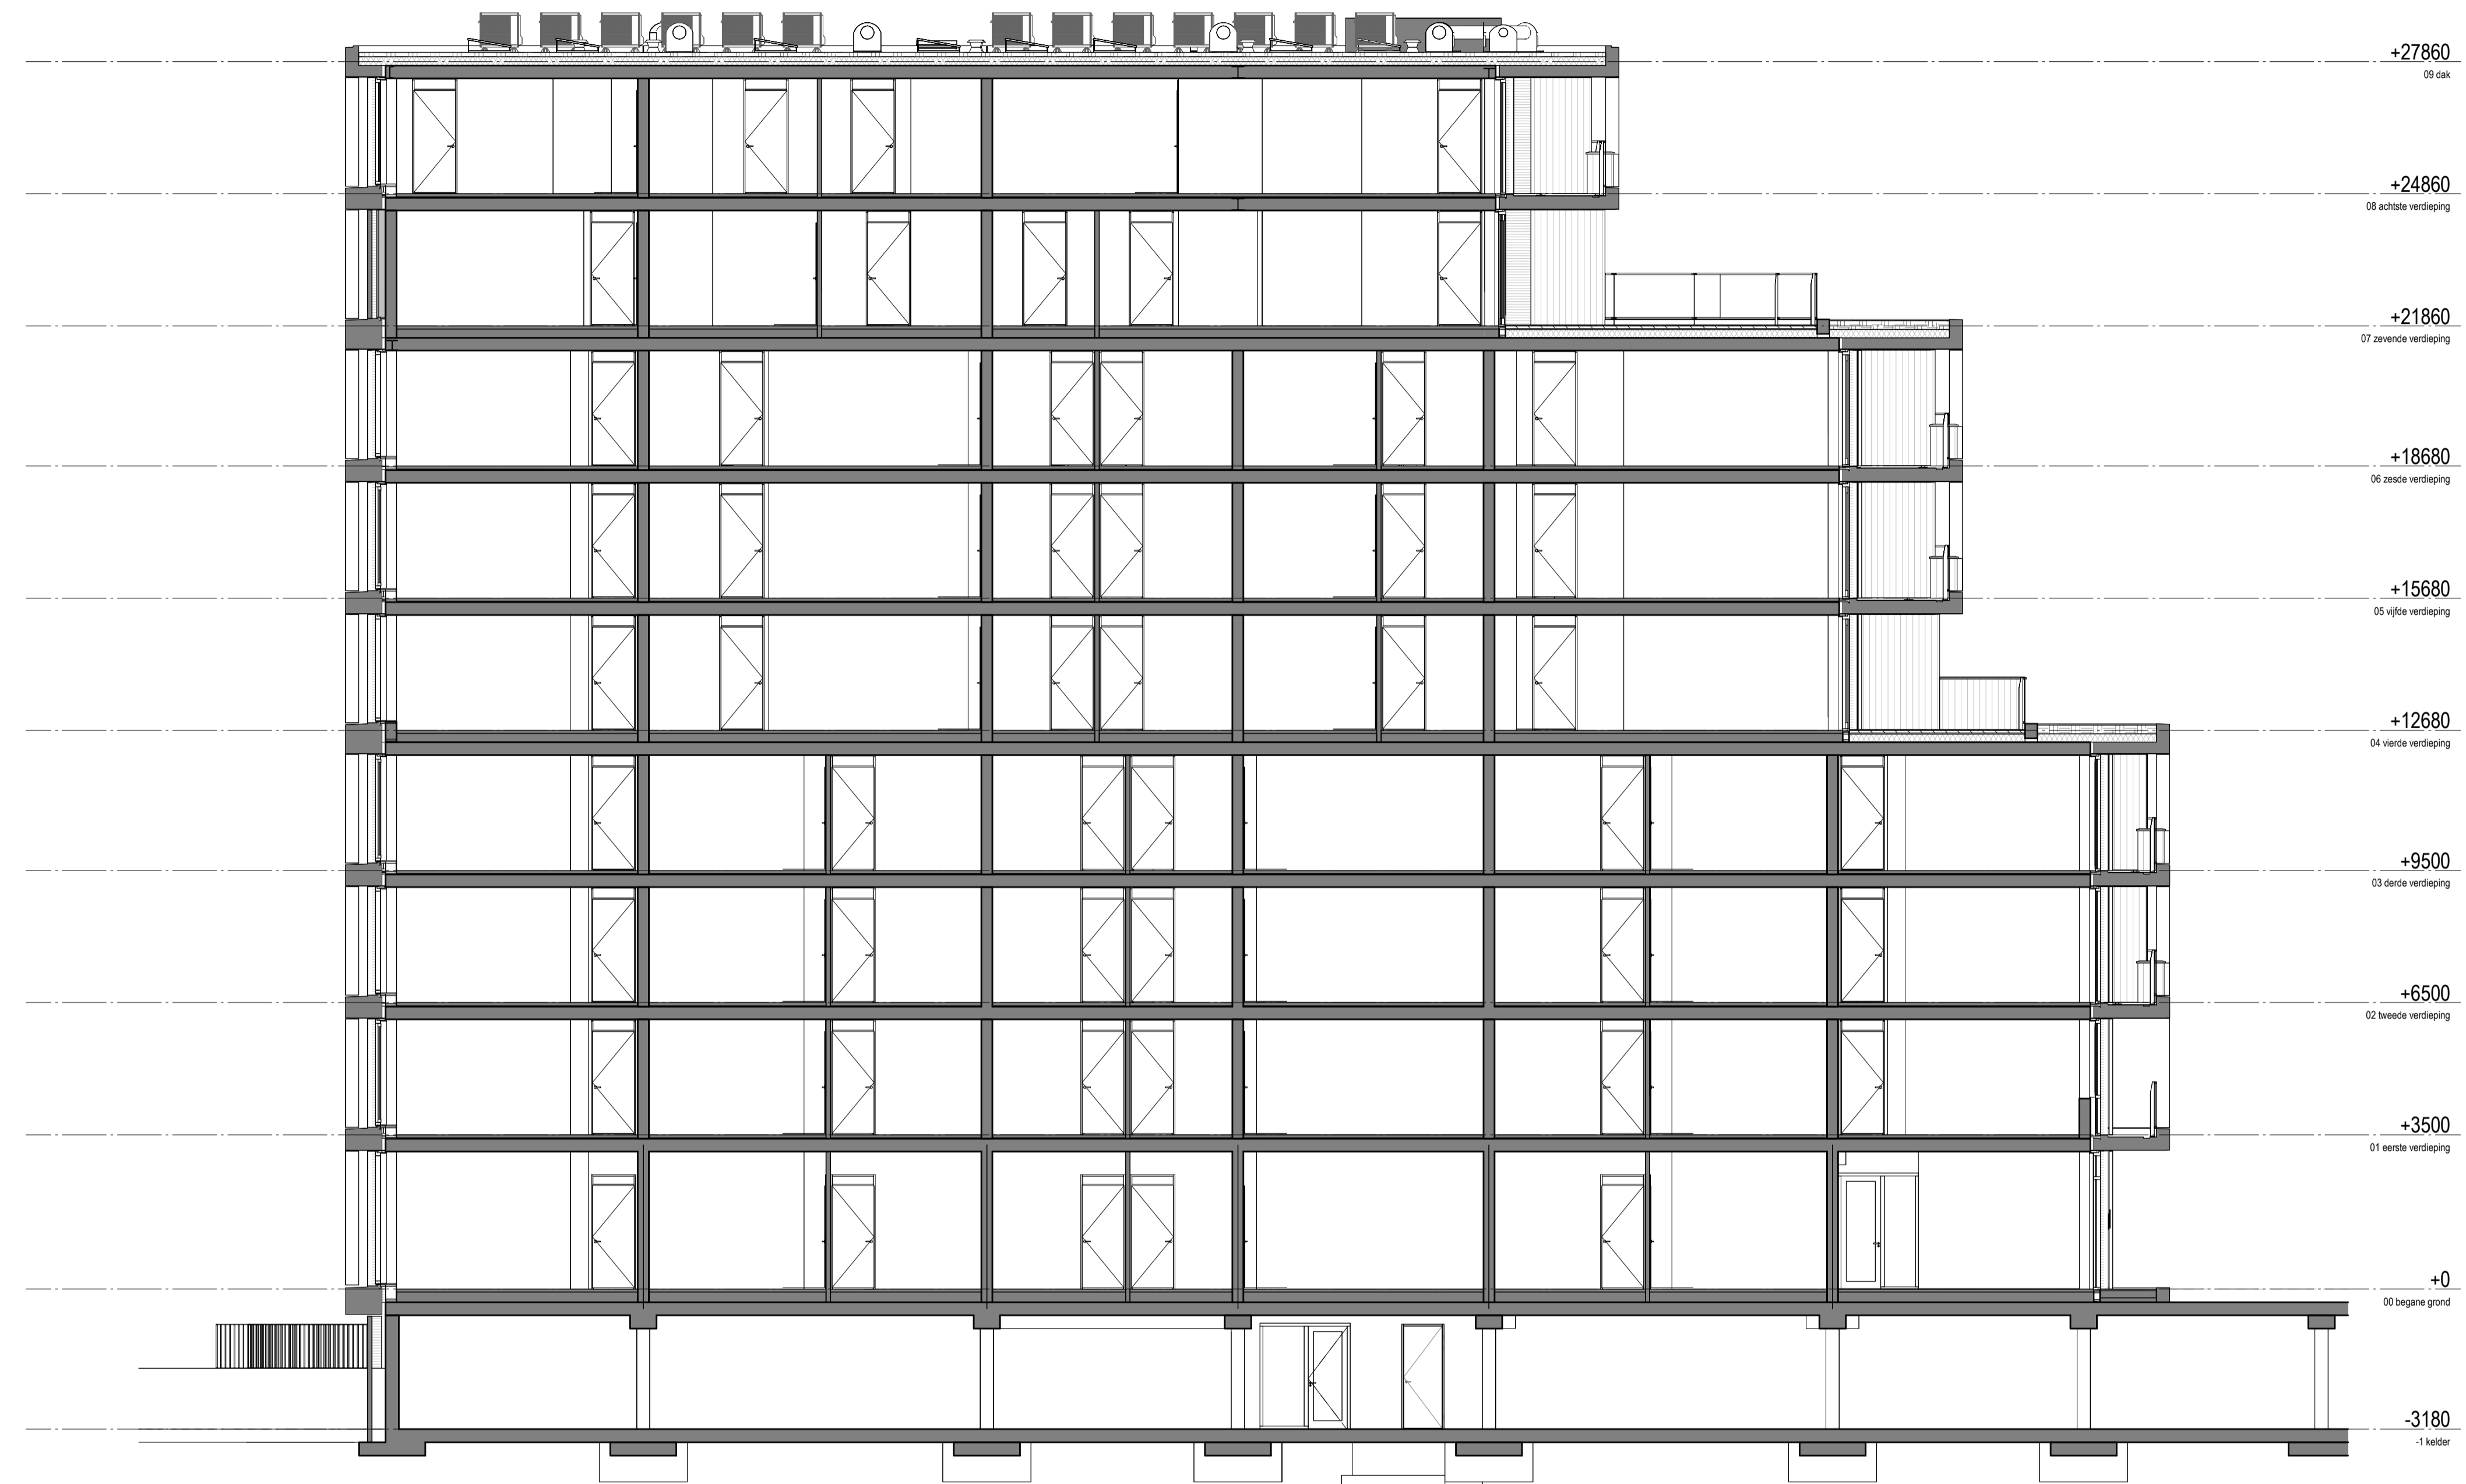

Doorsnede B



Doorsnede C

Nieuwstad
VK300
Overzicht doorsnedes
schaal: 1 : 100
formaat: 594x1600
datum: 27-11-2024

