




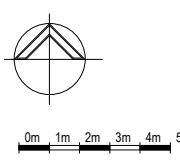


Disclaimer:
Terreininrichting is illustratief, aan deze tekening
kunnen geen rechten worden ontleend.



Nieuwstad
VK00
Situatie

schaal: 1: 250
formaat: A0
datum: 27-11-2024




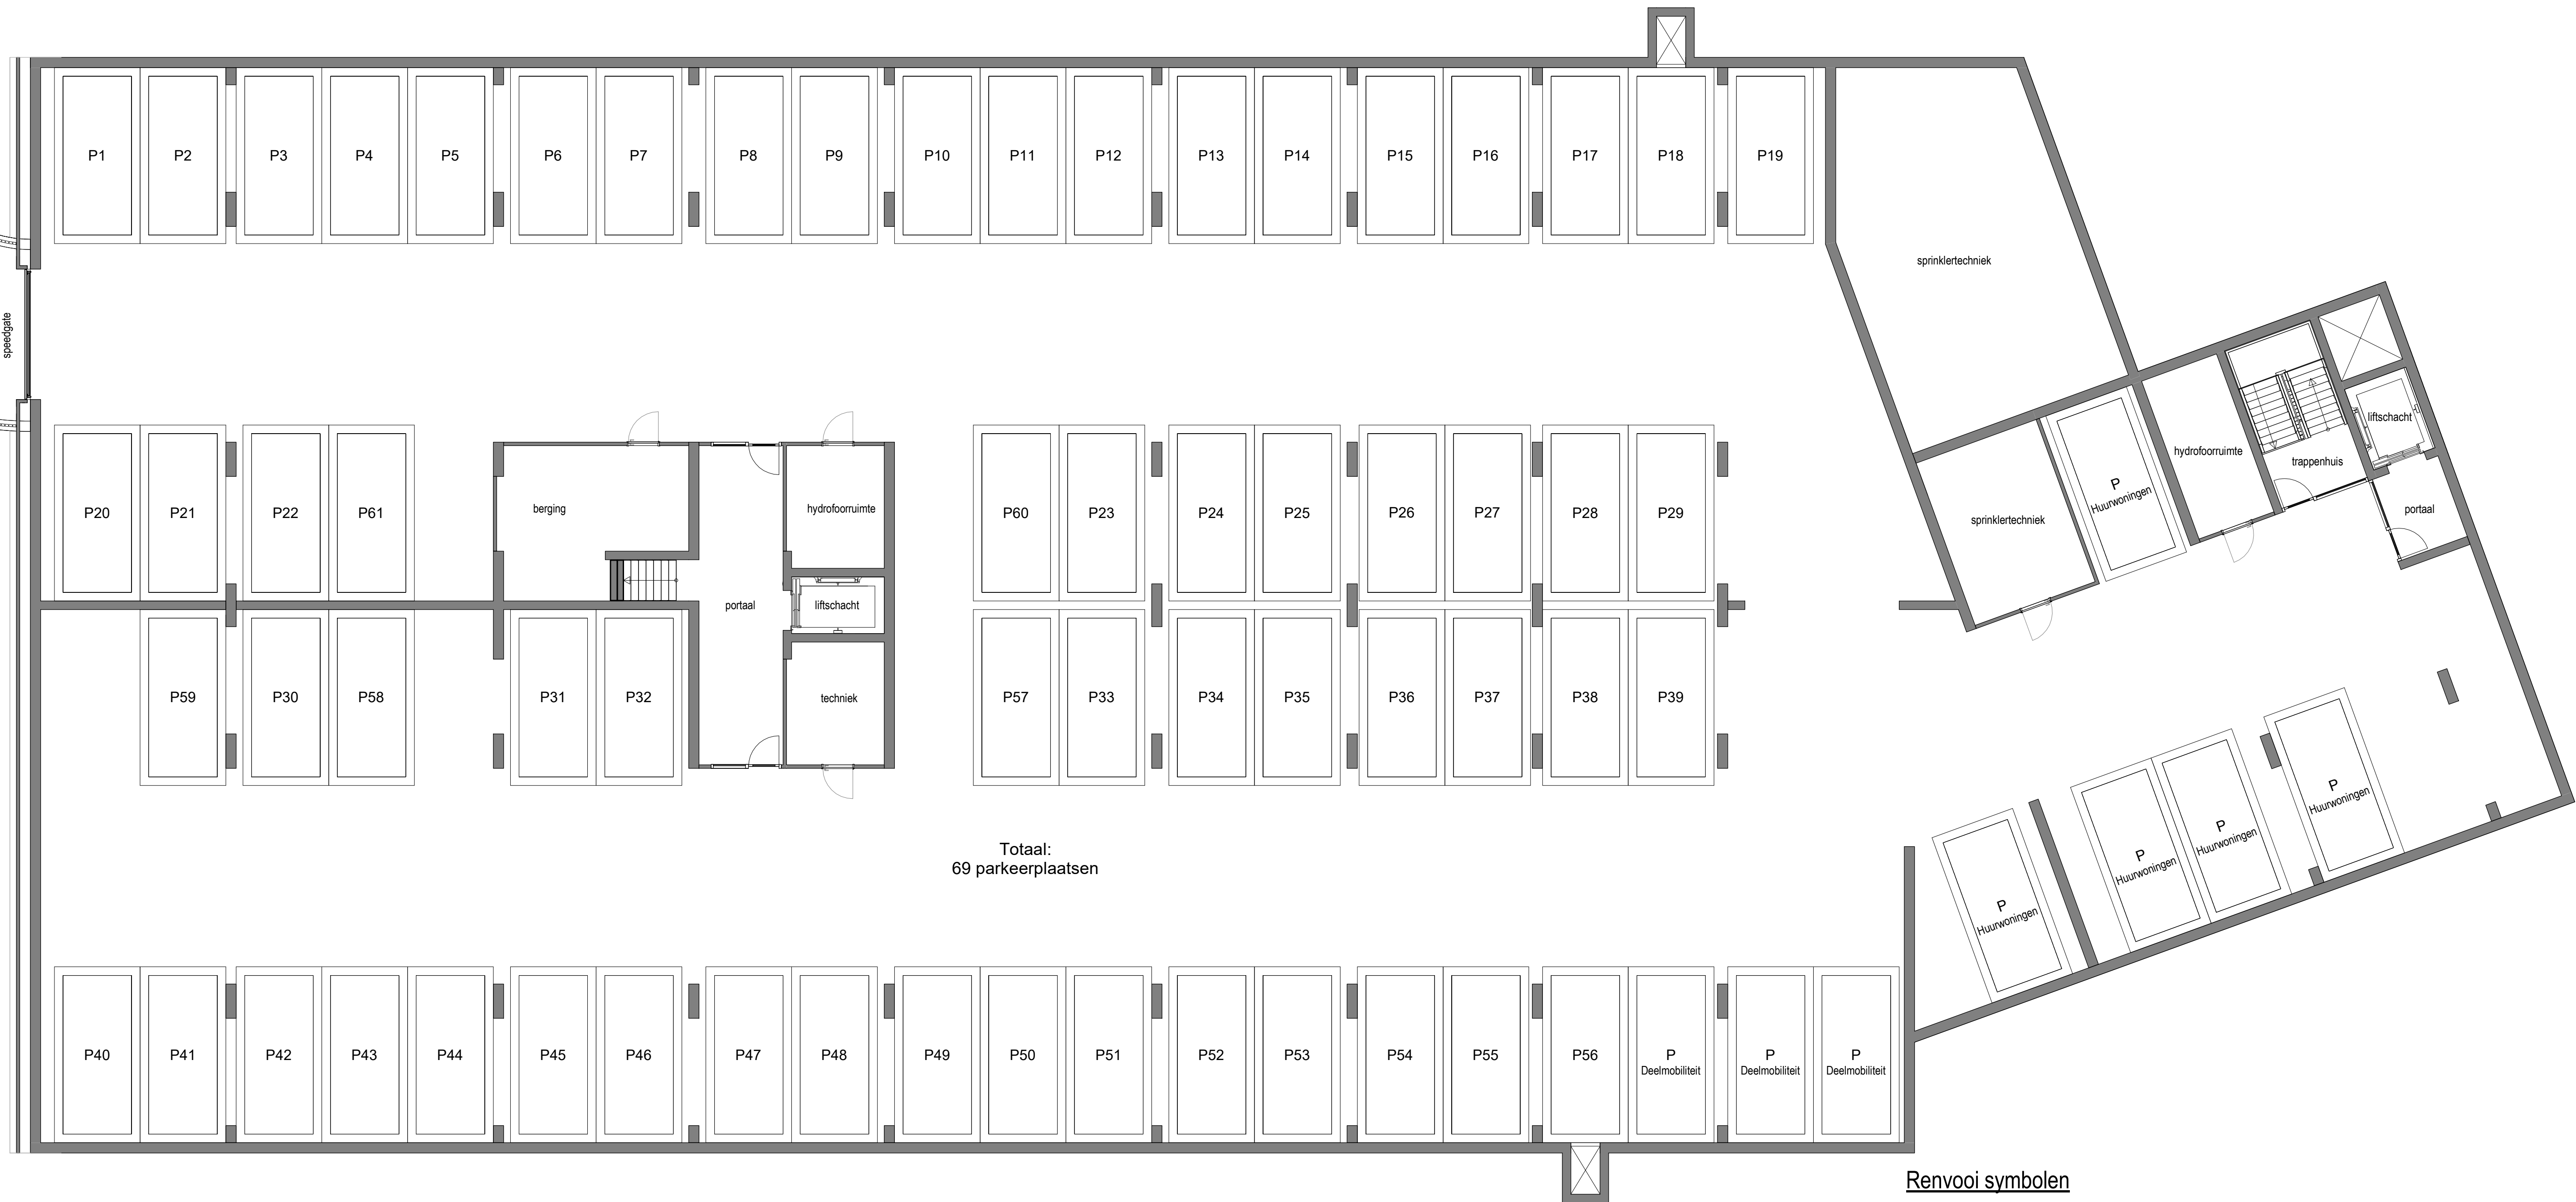

Kelder
1 : 100

Renvooi symbolen


▲ woningtoegang

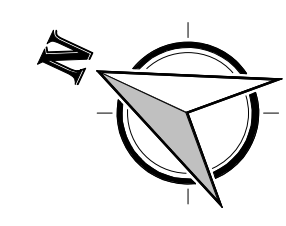

Nieuwstad
VK -1
Overzichtsplattegrond kelder

schaal: 1 : 100
formaat: A1
datum: 27-11-2024




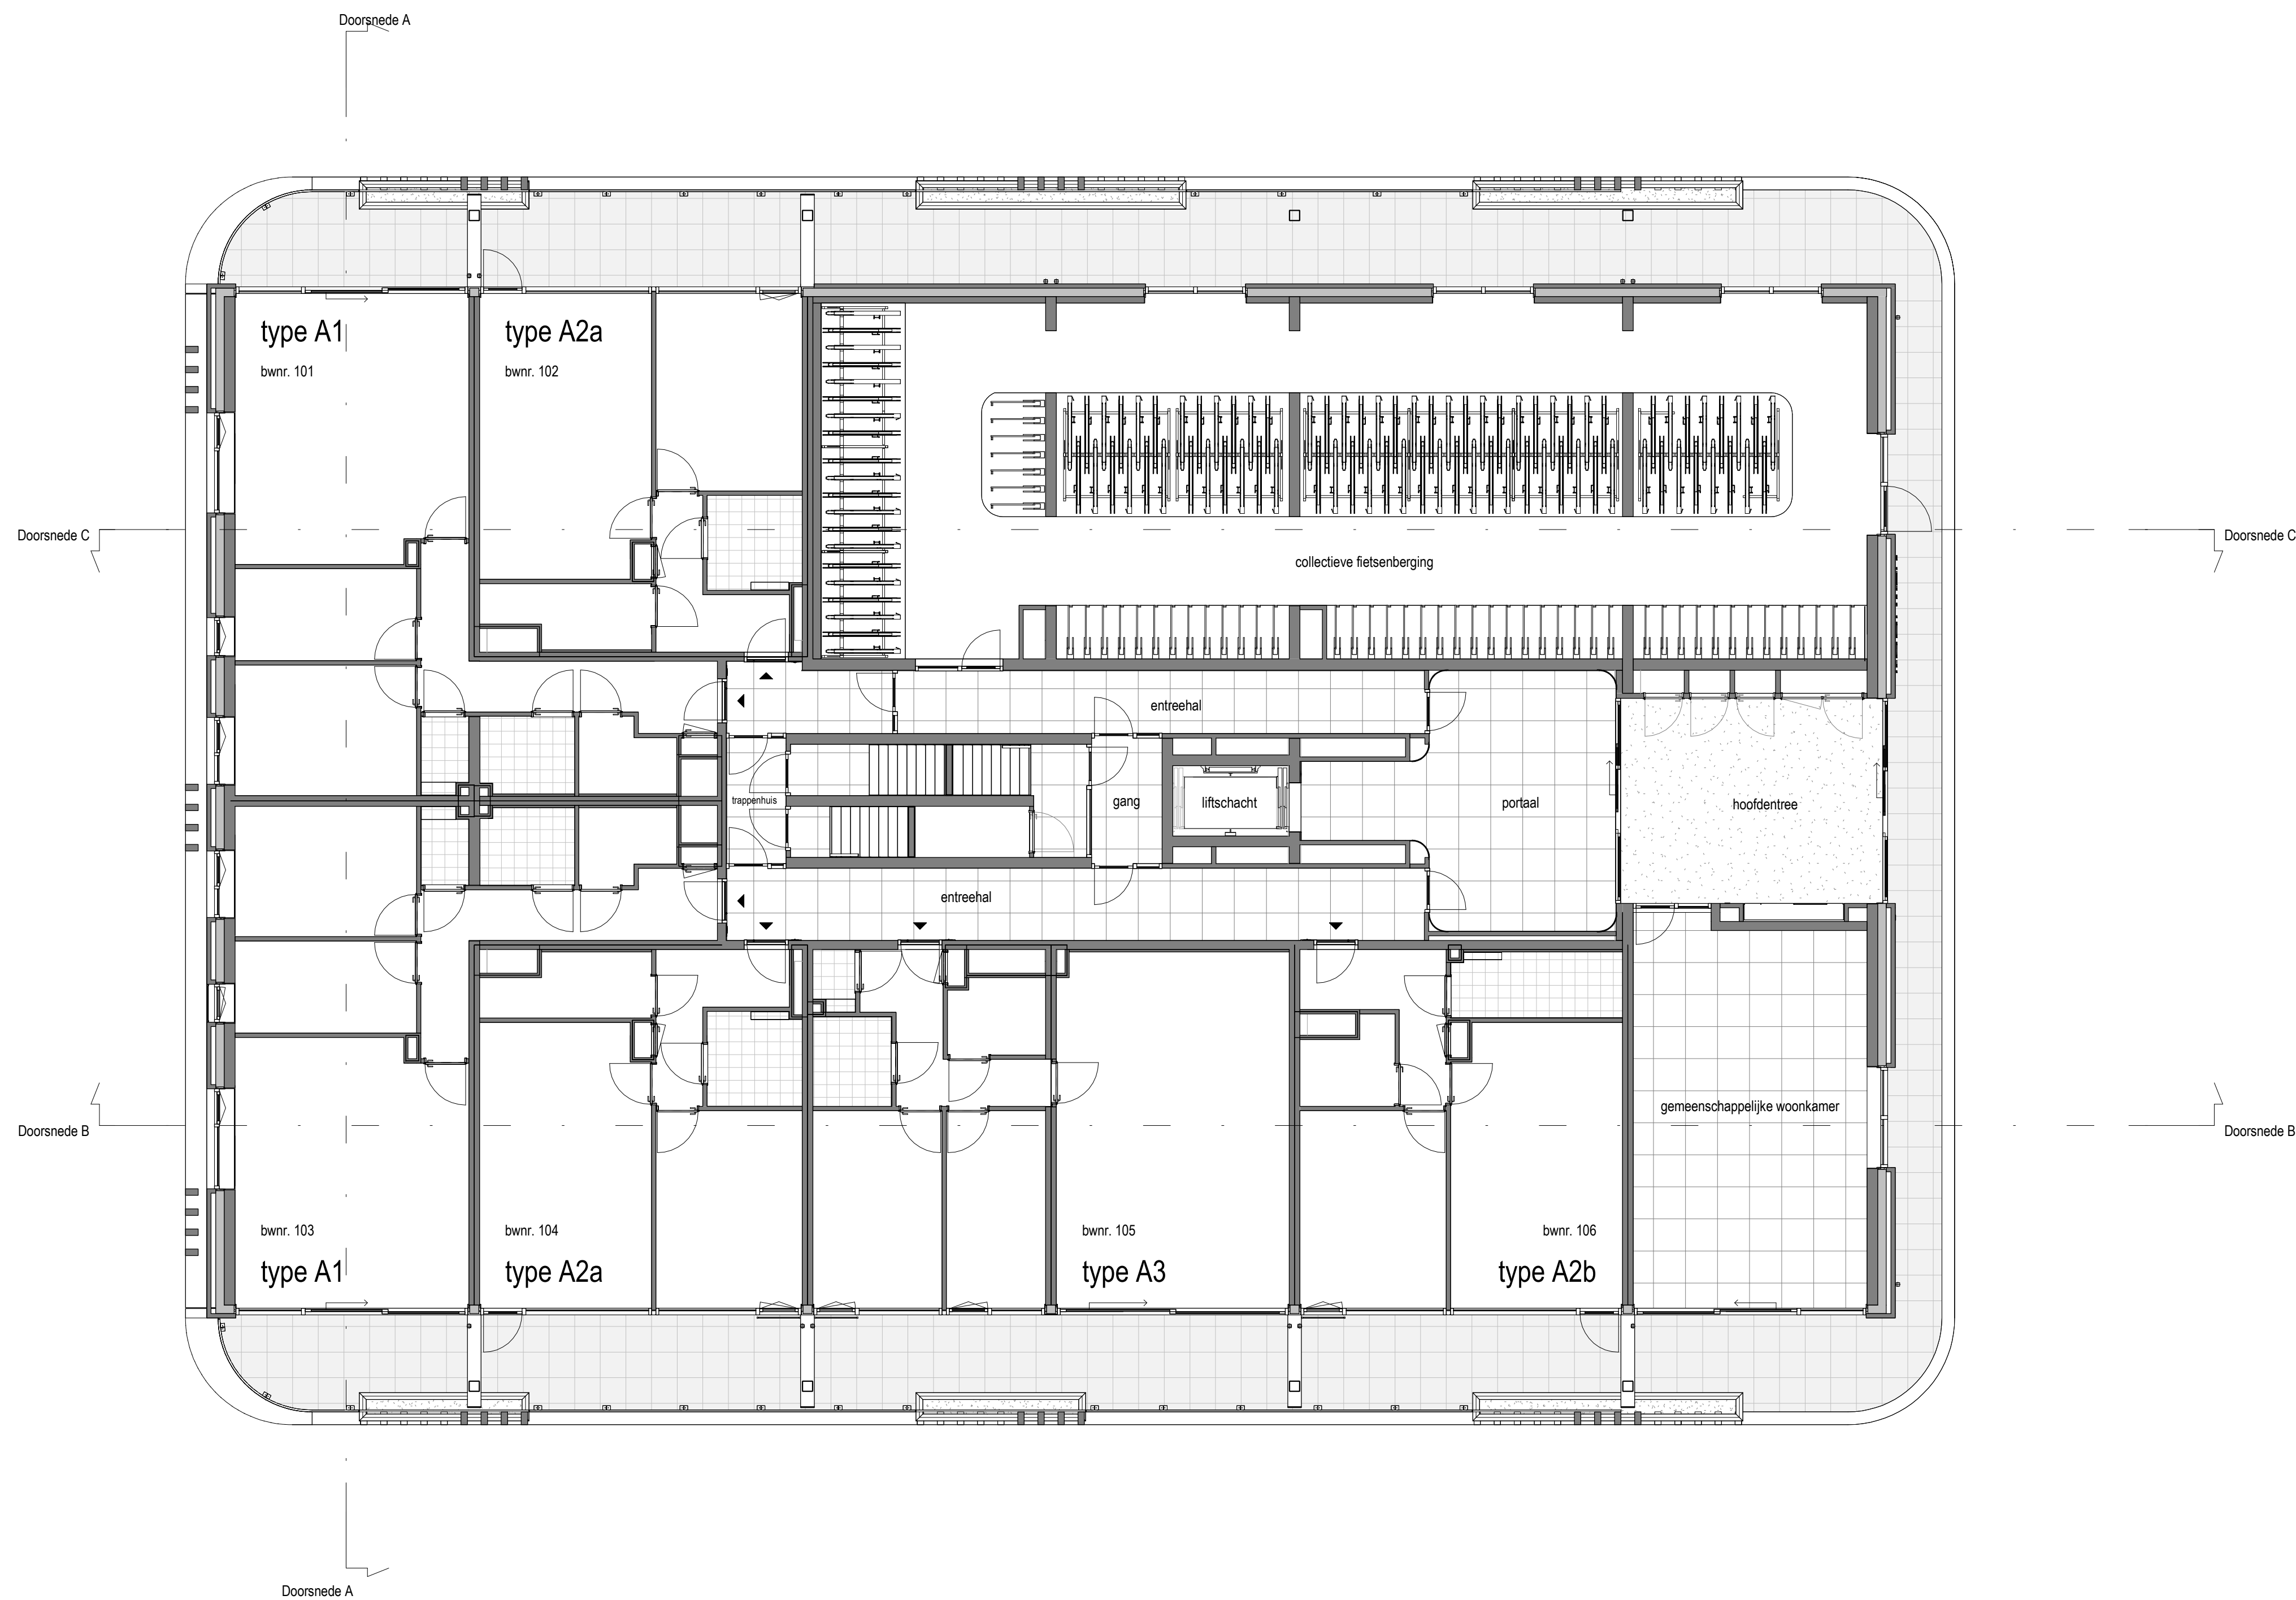

Overzichtsplattegrond begane grond
1 : 100


Renvooi symbolen

▲ woningtoegang

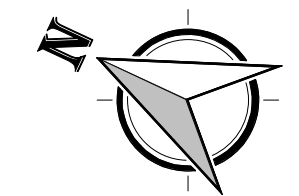

Nieuwstad
VK100
Overzichtsplattegrond begane grond


schaal: 1 : 100
formaat: A1
datum: 27-11-2024

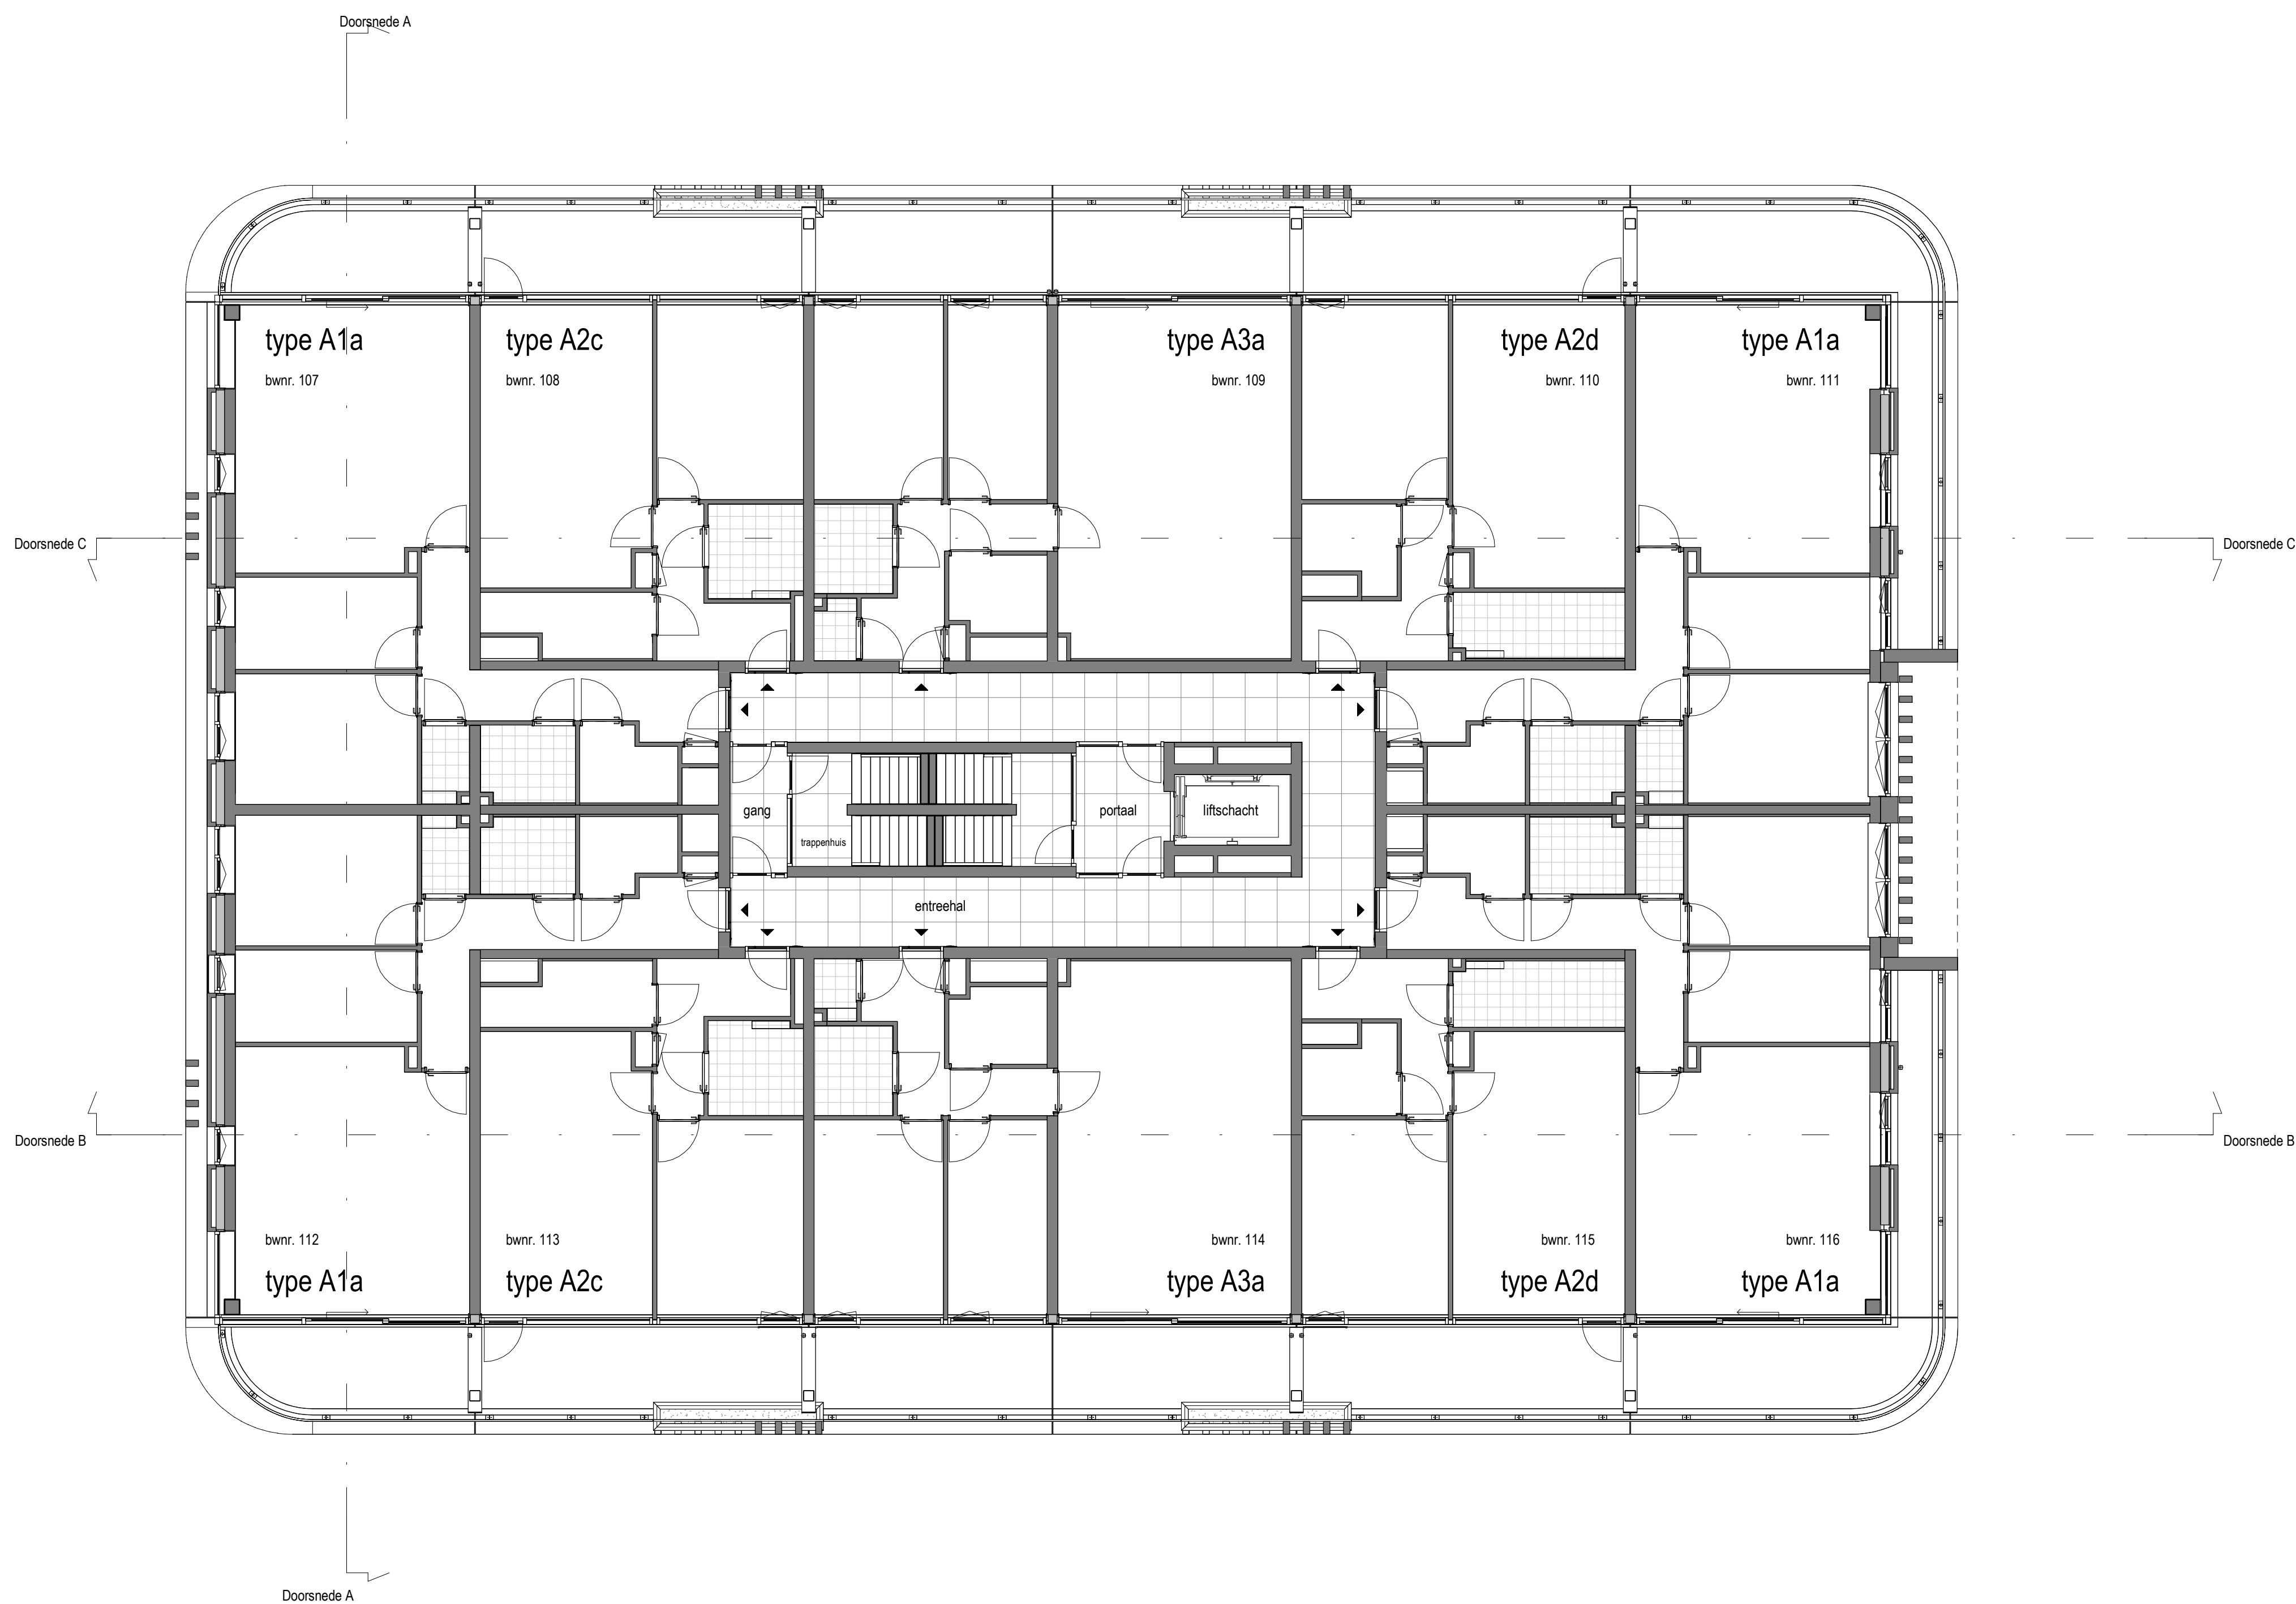

Overzichtsplattegrond eerste verdieping
1 : 100


Renvooi symbolen

▲ woningtoegang

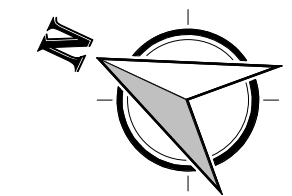

Nieuwstad
VK101
Overzichtsplattegrond eerste verdieping



schaal: 1 : 100
formaat: A1
datum: 27-11-2024

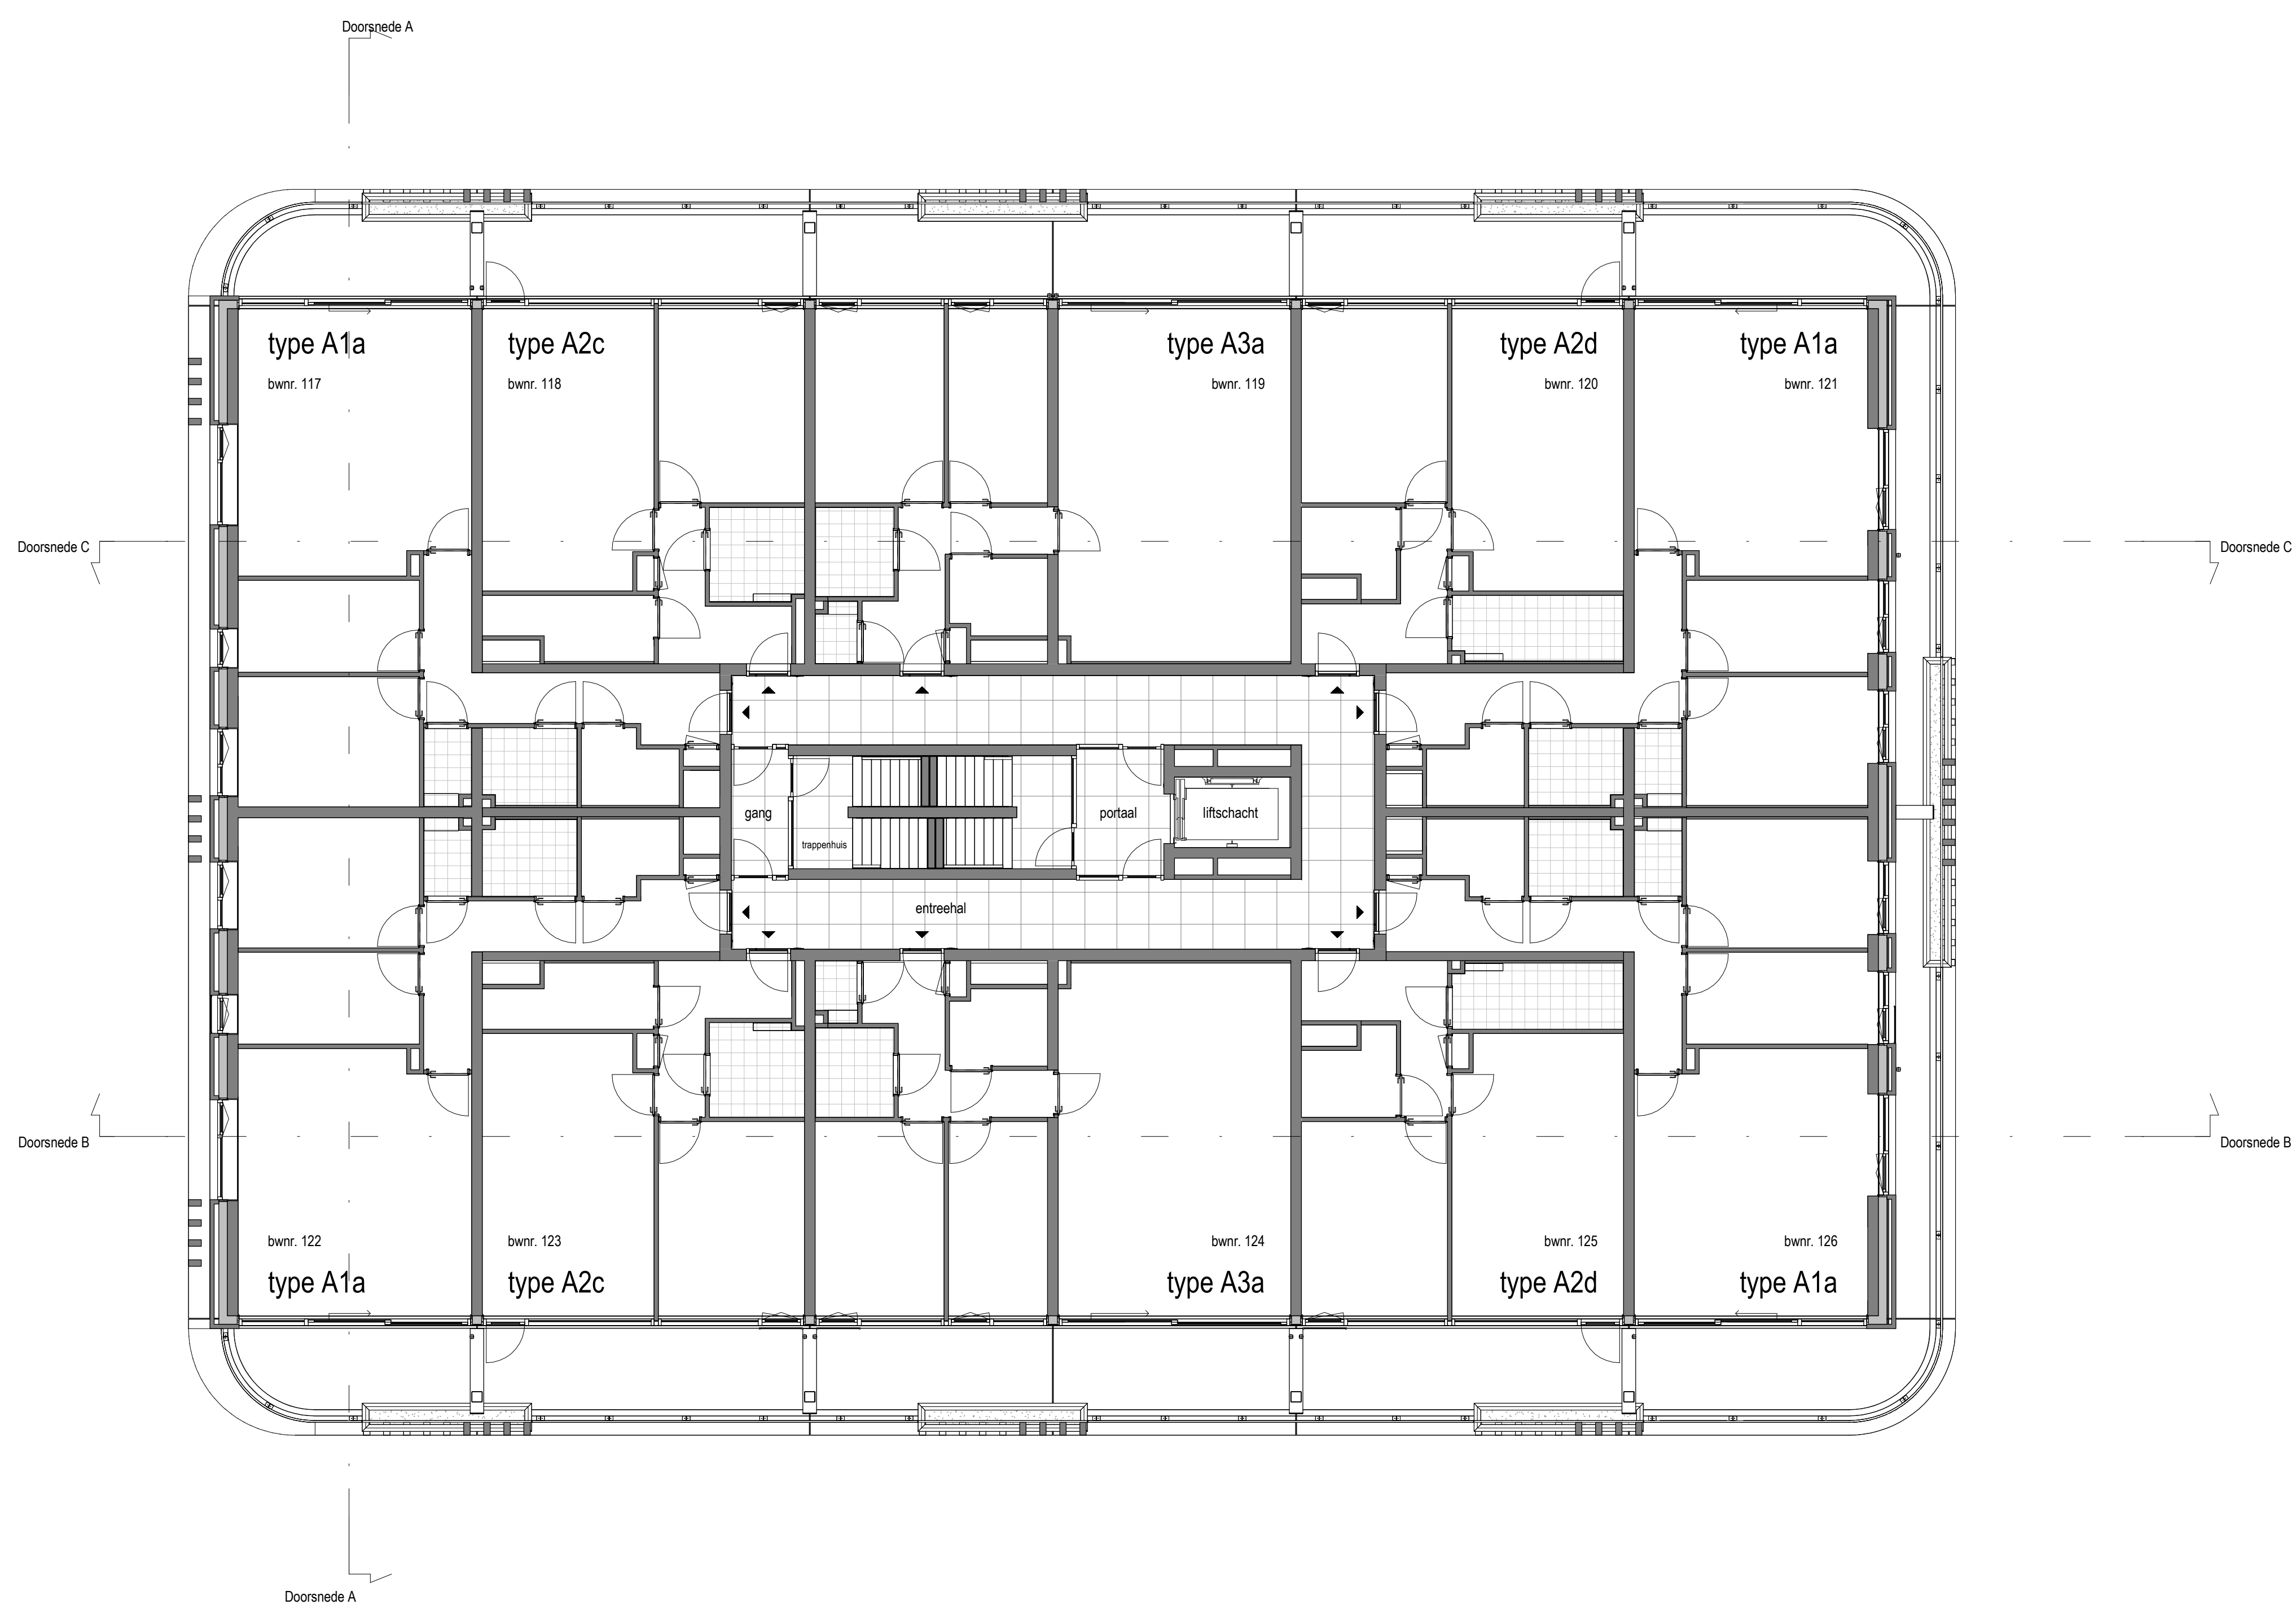

Overzichtsplattegrond tweede verdieping
1 : 100

Renvooi symbolen

▲ woningtoegang

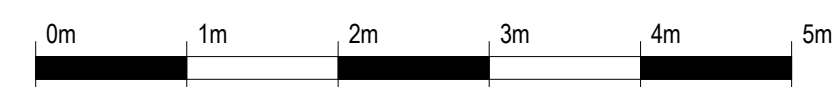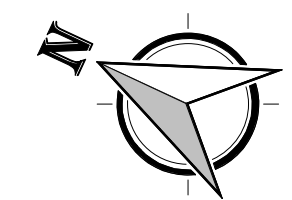


Nieuwstad
VK102
Overzichtsplattegrond tweede verdieping

schaal: 1 : 100
formaat: A1
datum: 27-11-2024




NIEUWSTAD
ZWOLLE

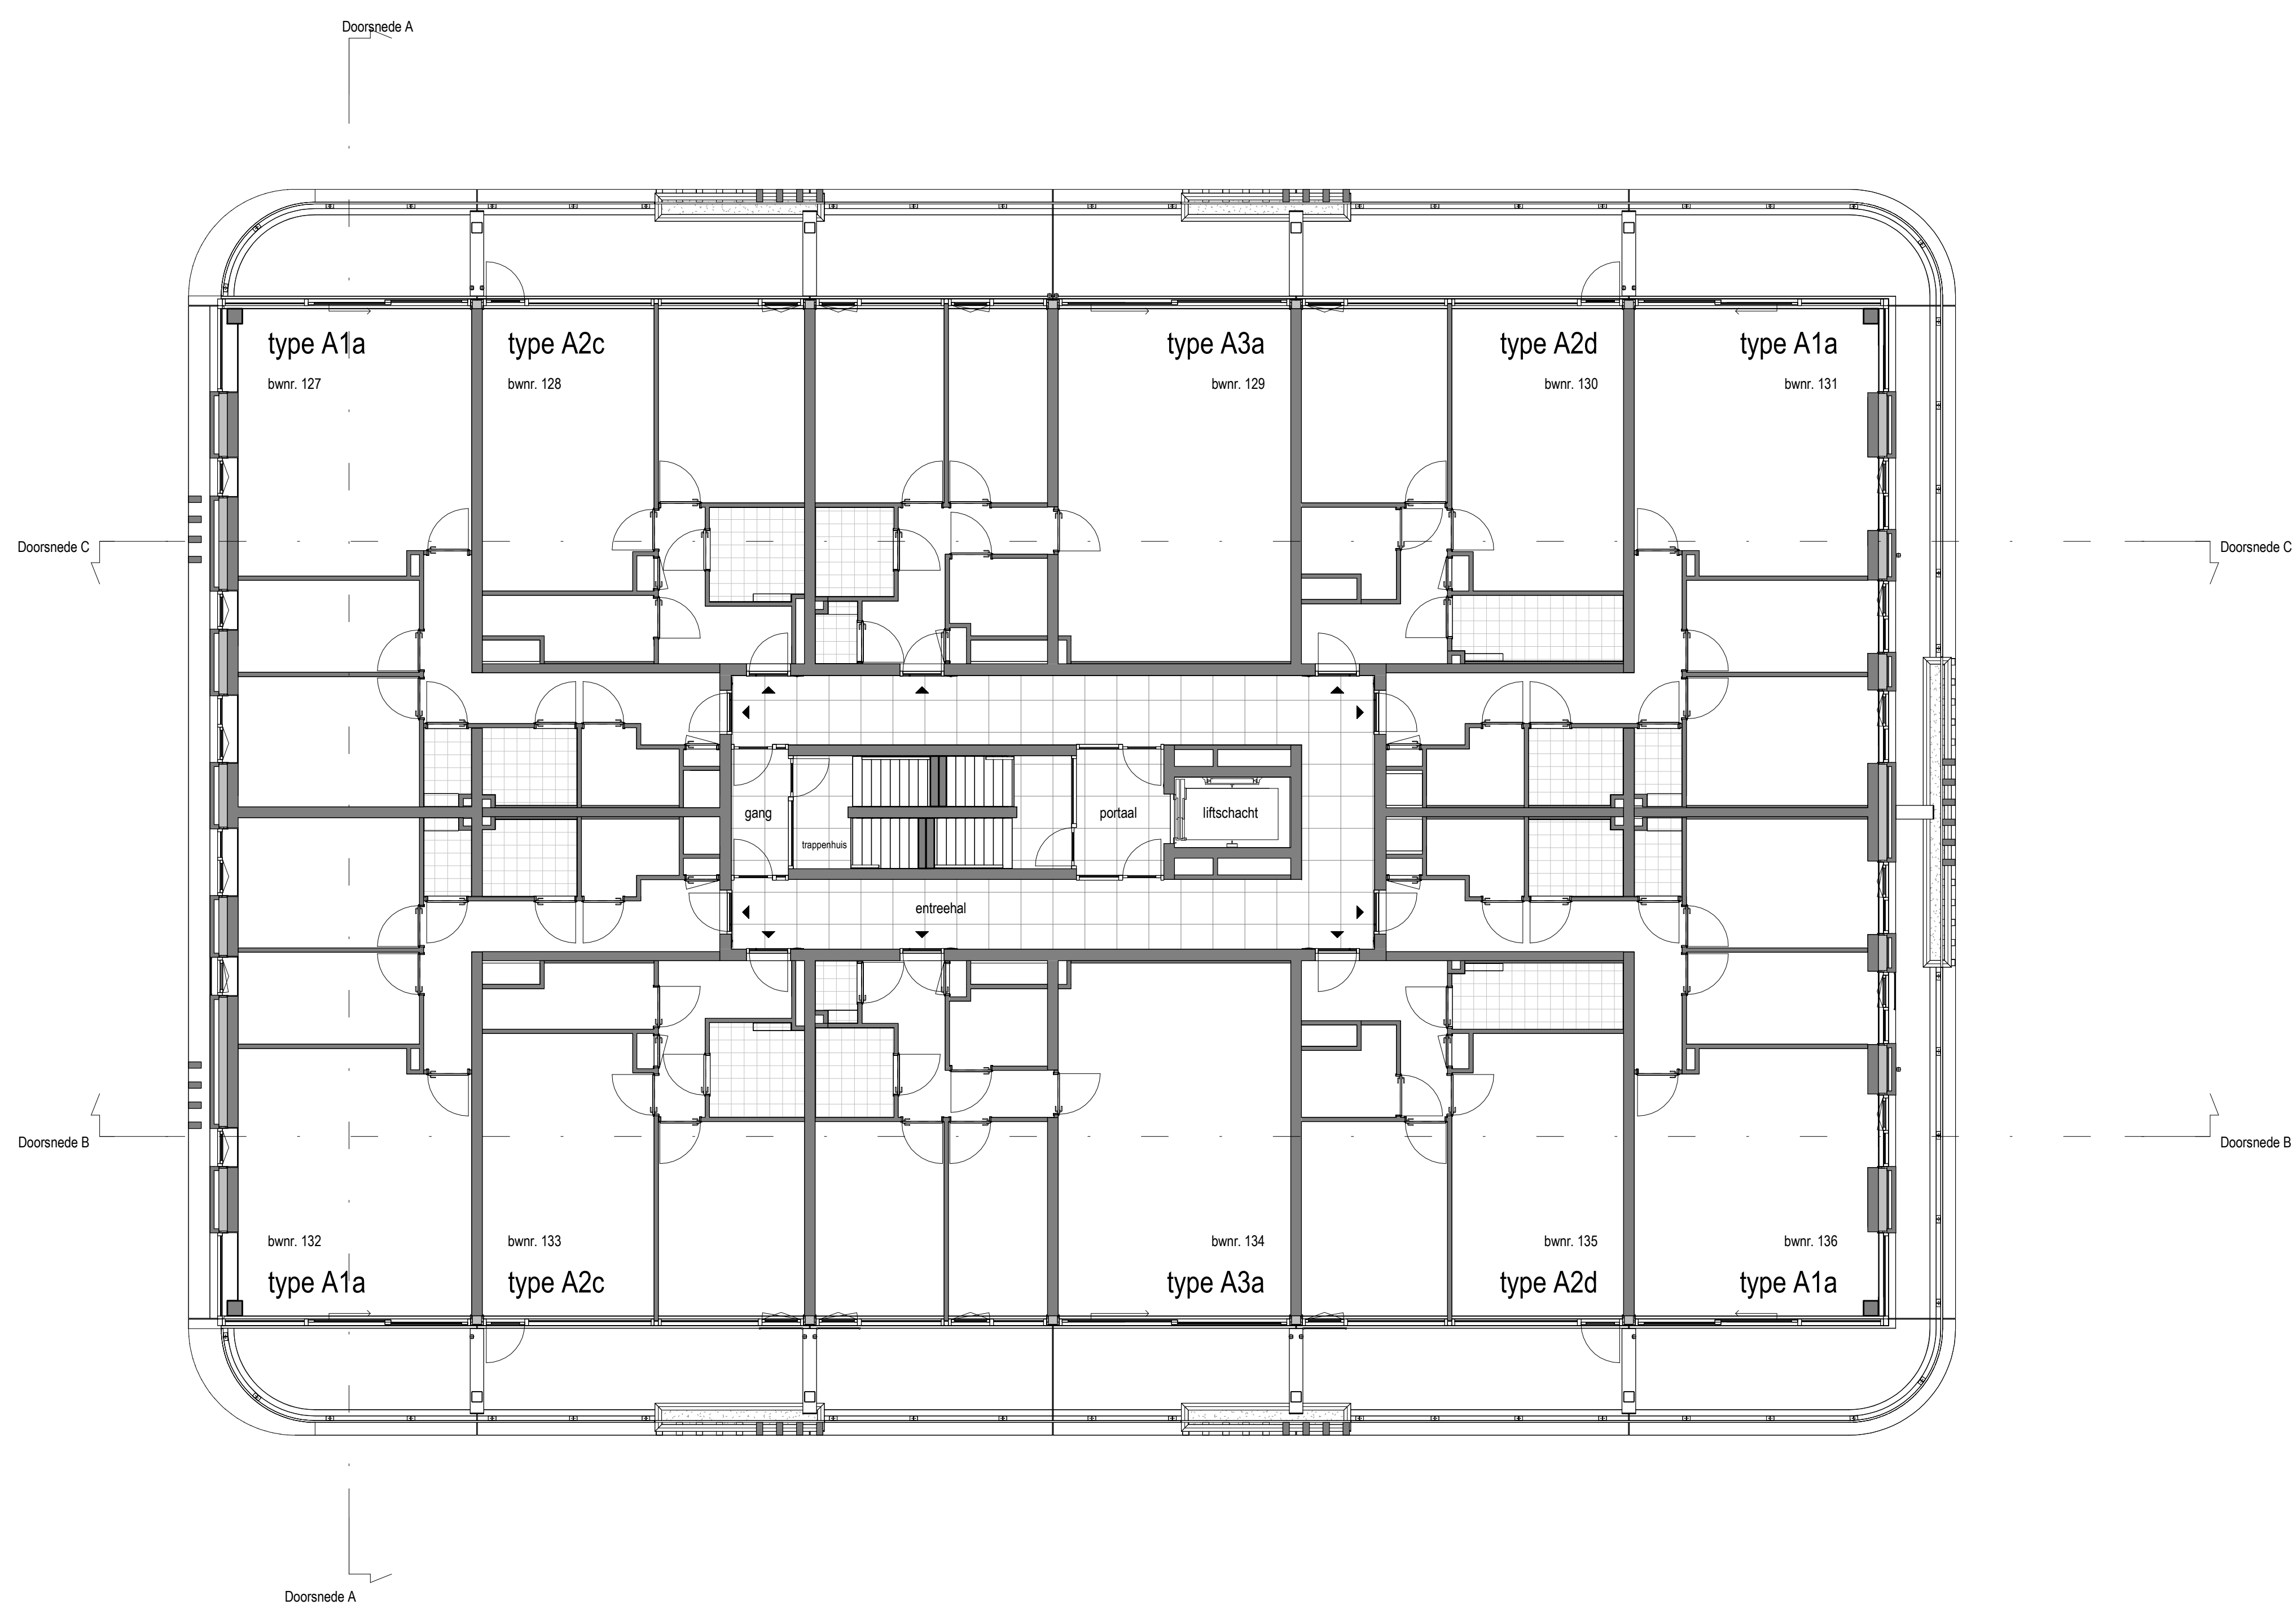

Overzichtsplattegrond derde verdieping
1 : 100

Renvooi symbolen


▲ woningtoegang

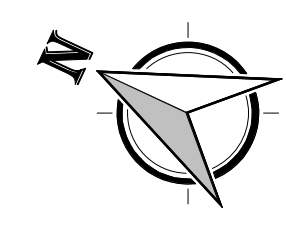

Nieuwstad
VK103
Overzichtsplattegrond derde verdieping

schaal: 1 : 100
formaat: A1
datum: 27-11-2024





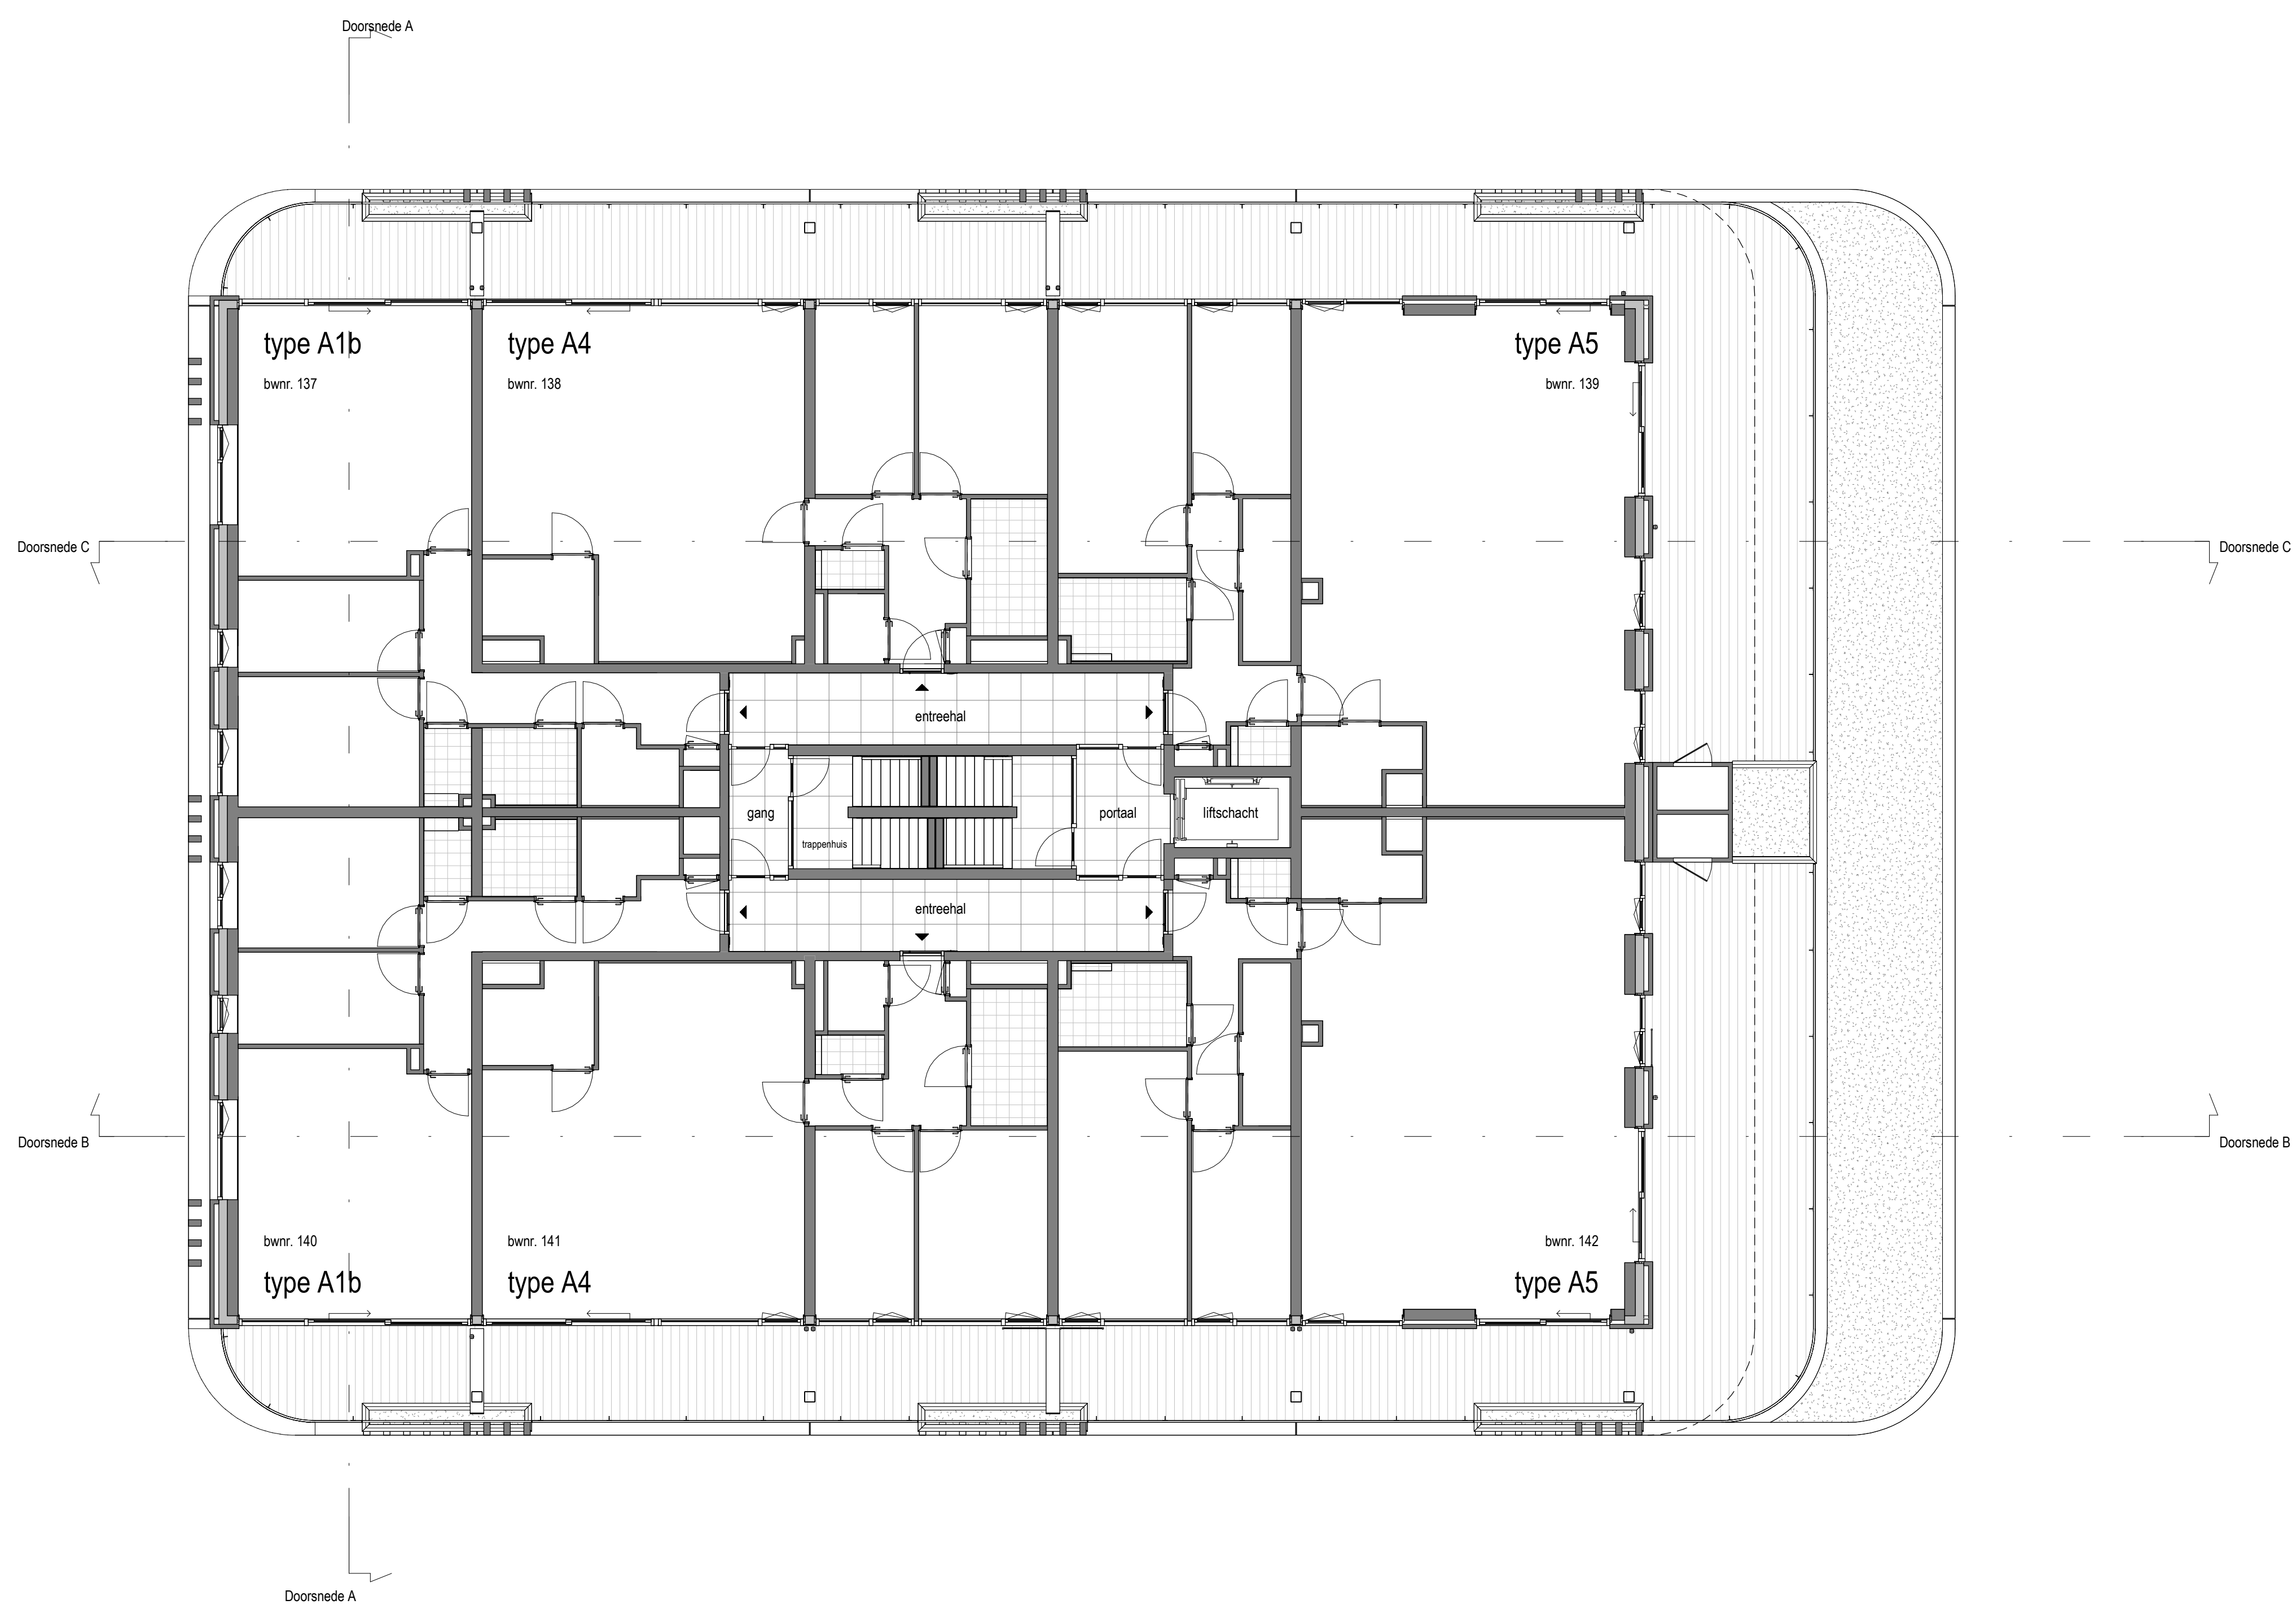

Overzichtsplattegrond vierde verdieping
1 : 100

Renvooi symbolen


▲ woningtoegang

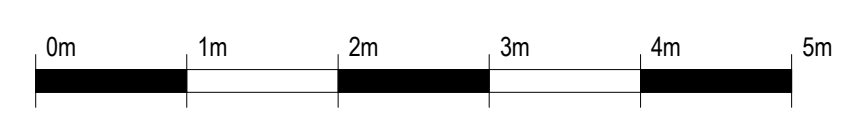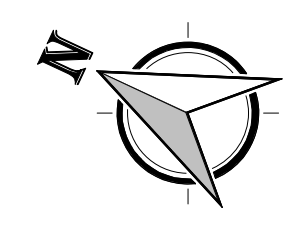

Nieuwstad
VK104
Overzichtsplattegrond vierde verdieping

schaal: 1 : 100
formaat: A1
datum: 27-11-2024




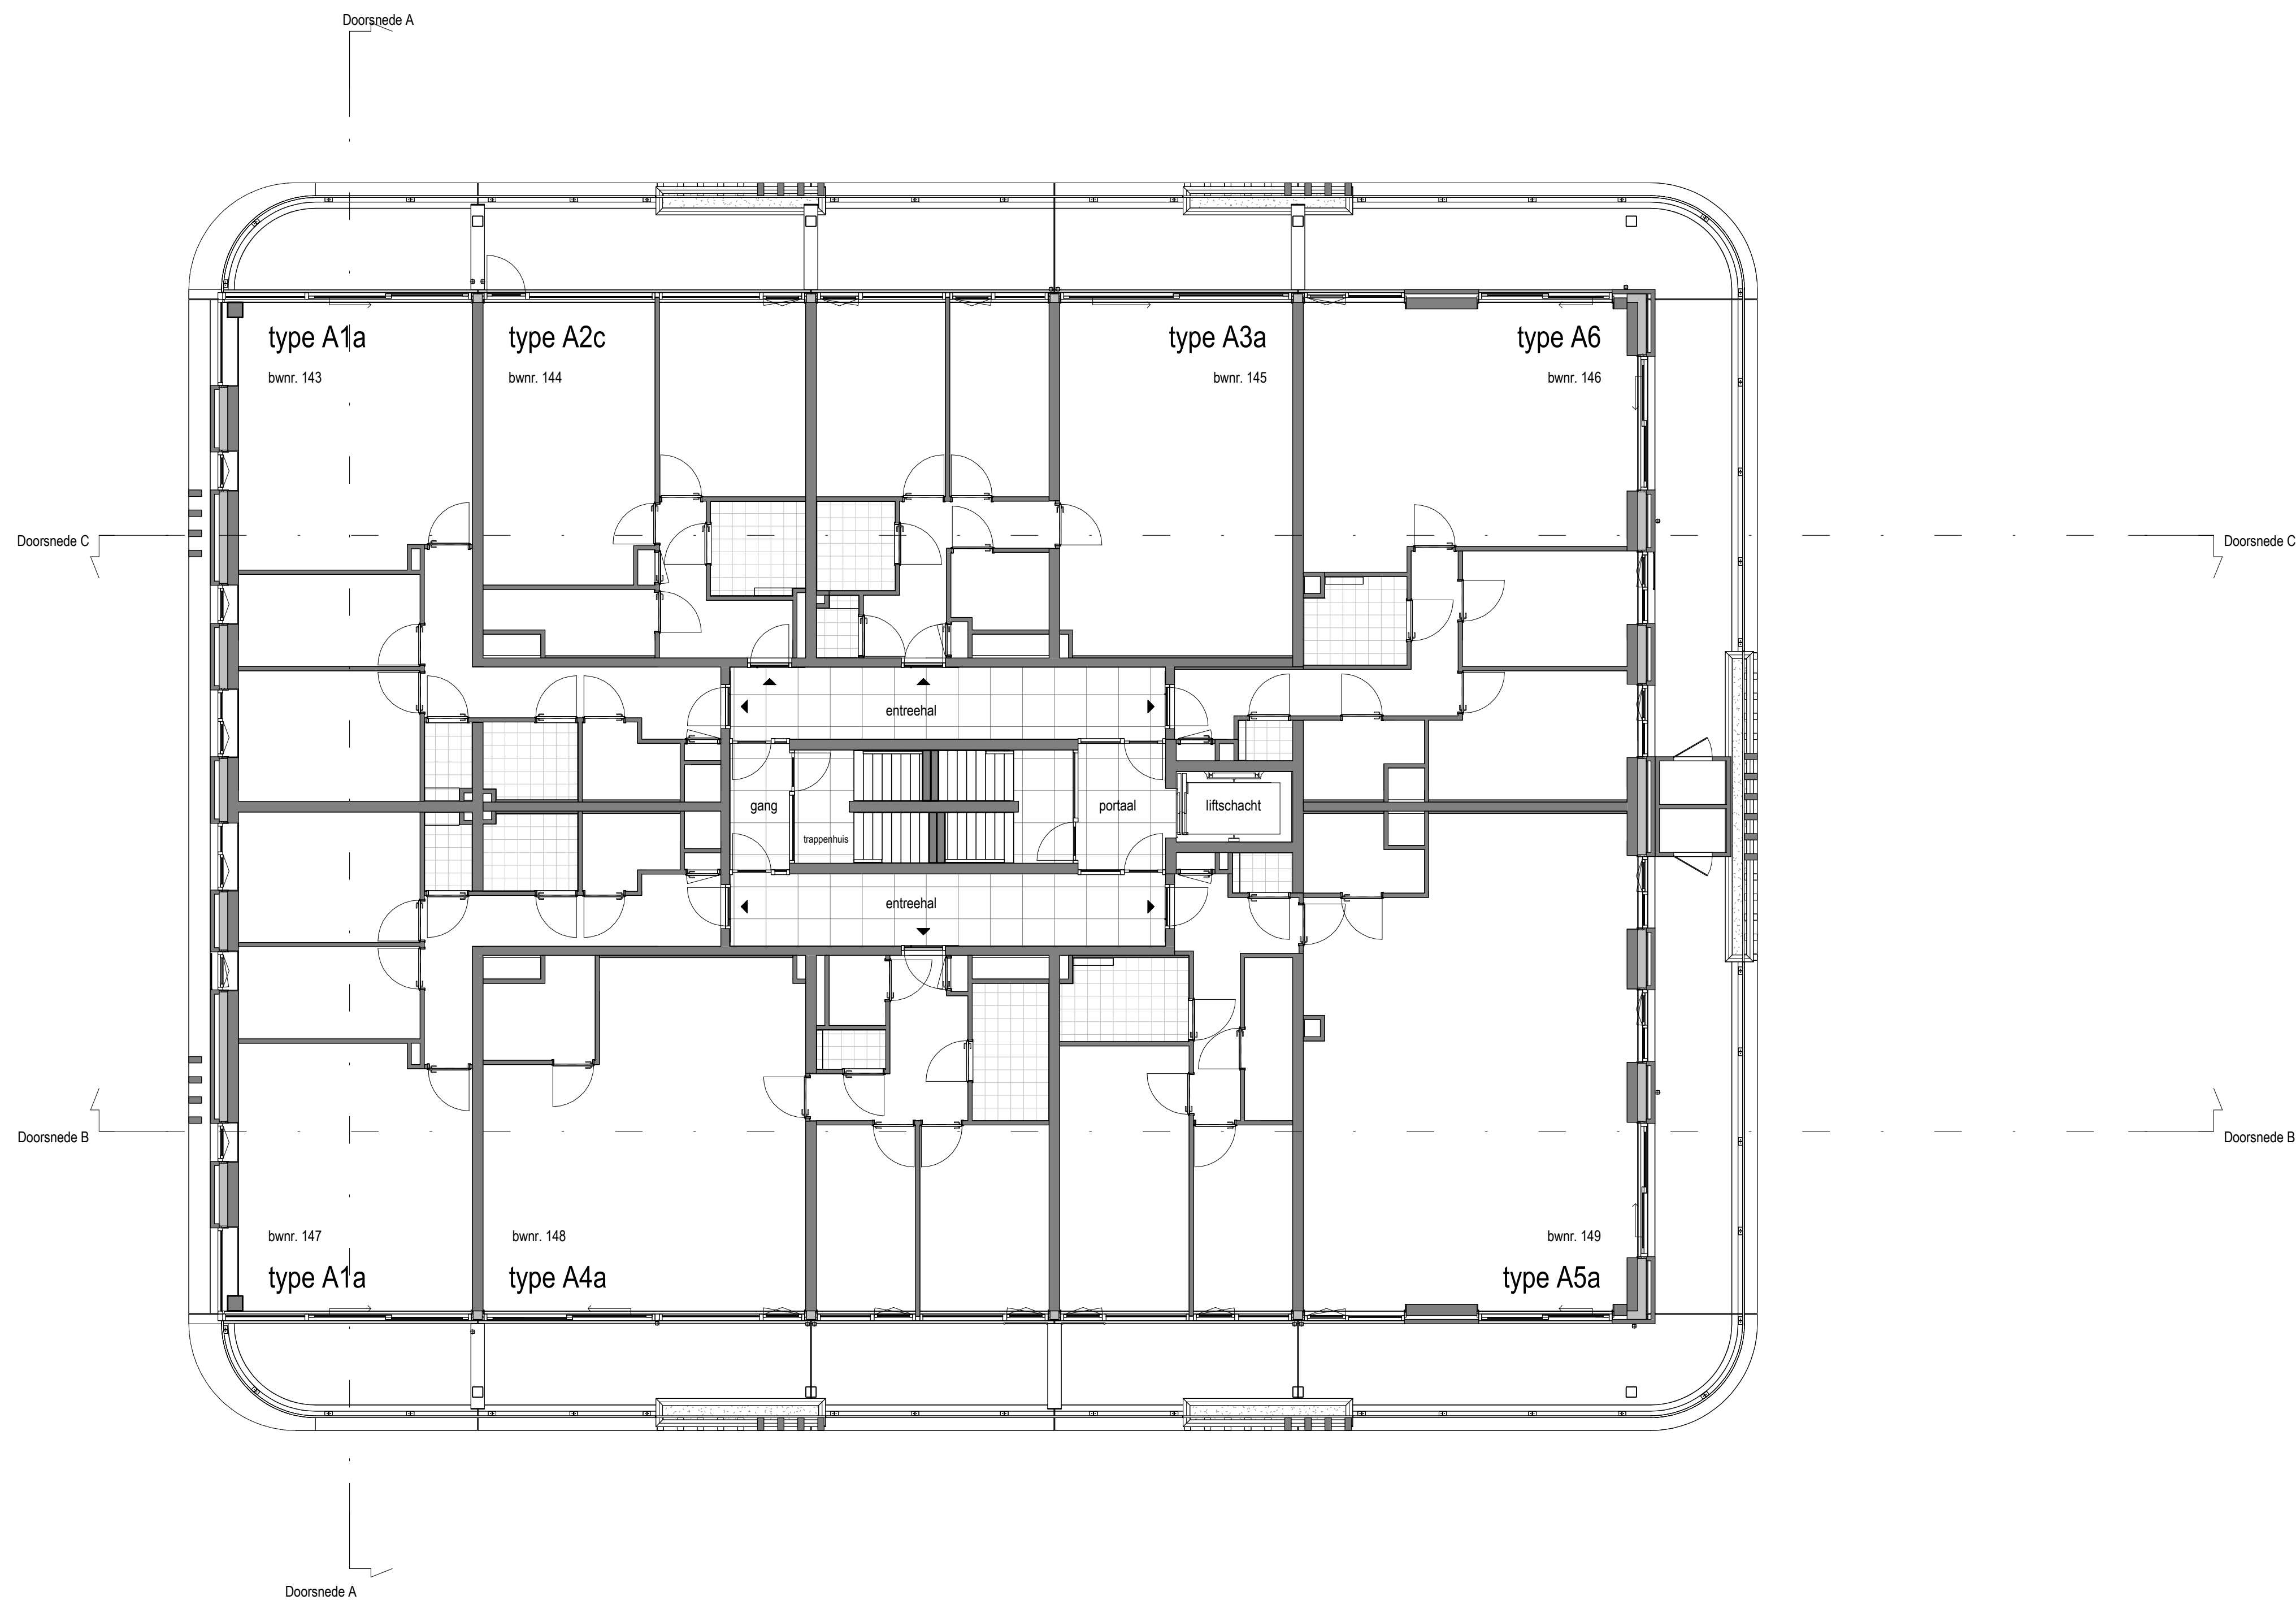

Overzichtsplattegrond vijfde verdieping
1 : 100


Renvooi symbolen

▲ woningtoegang

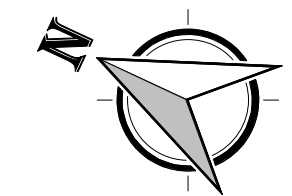

Nieuwstad
VK105
Overzichtsplattegrond vijfde verdieping


schaal: 1 : 100
formaat: A1
datum: 27-11-2024

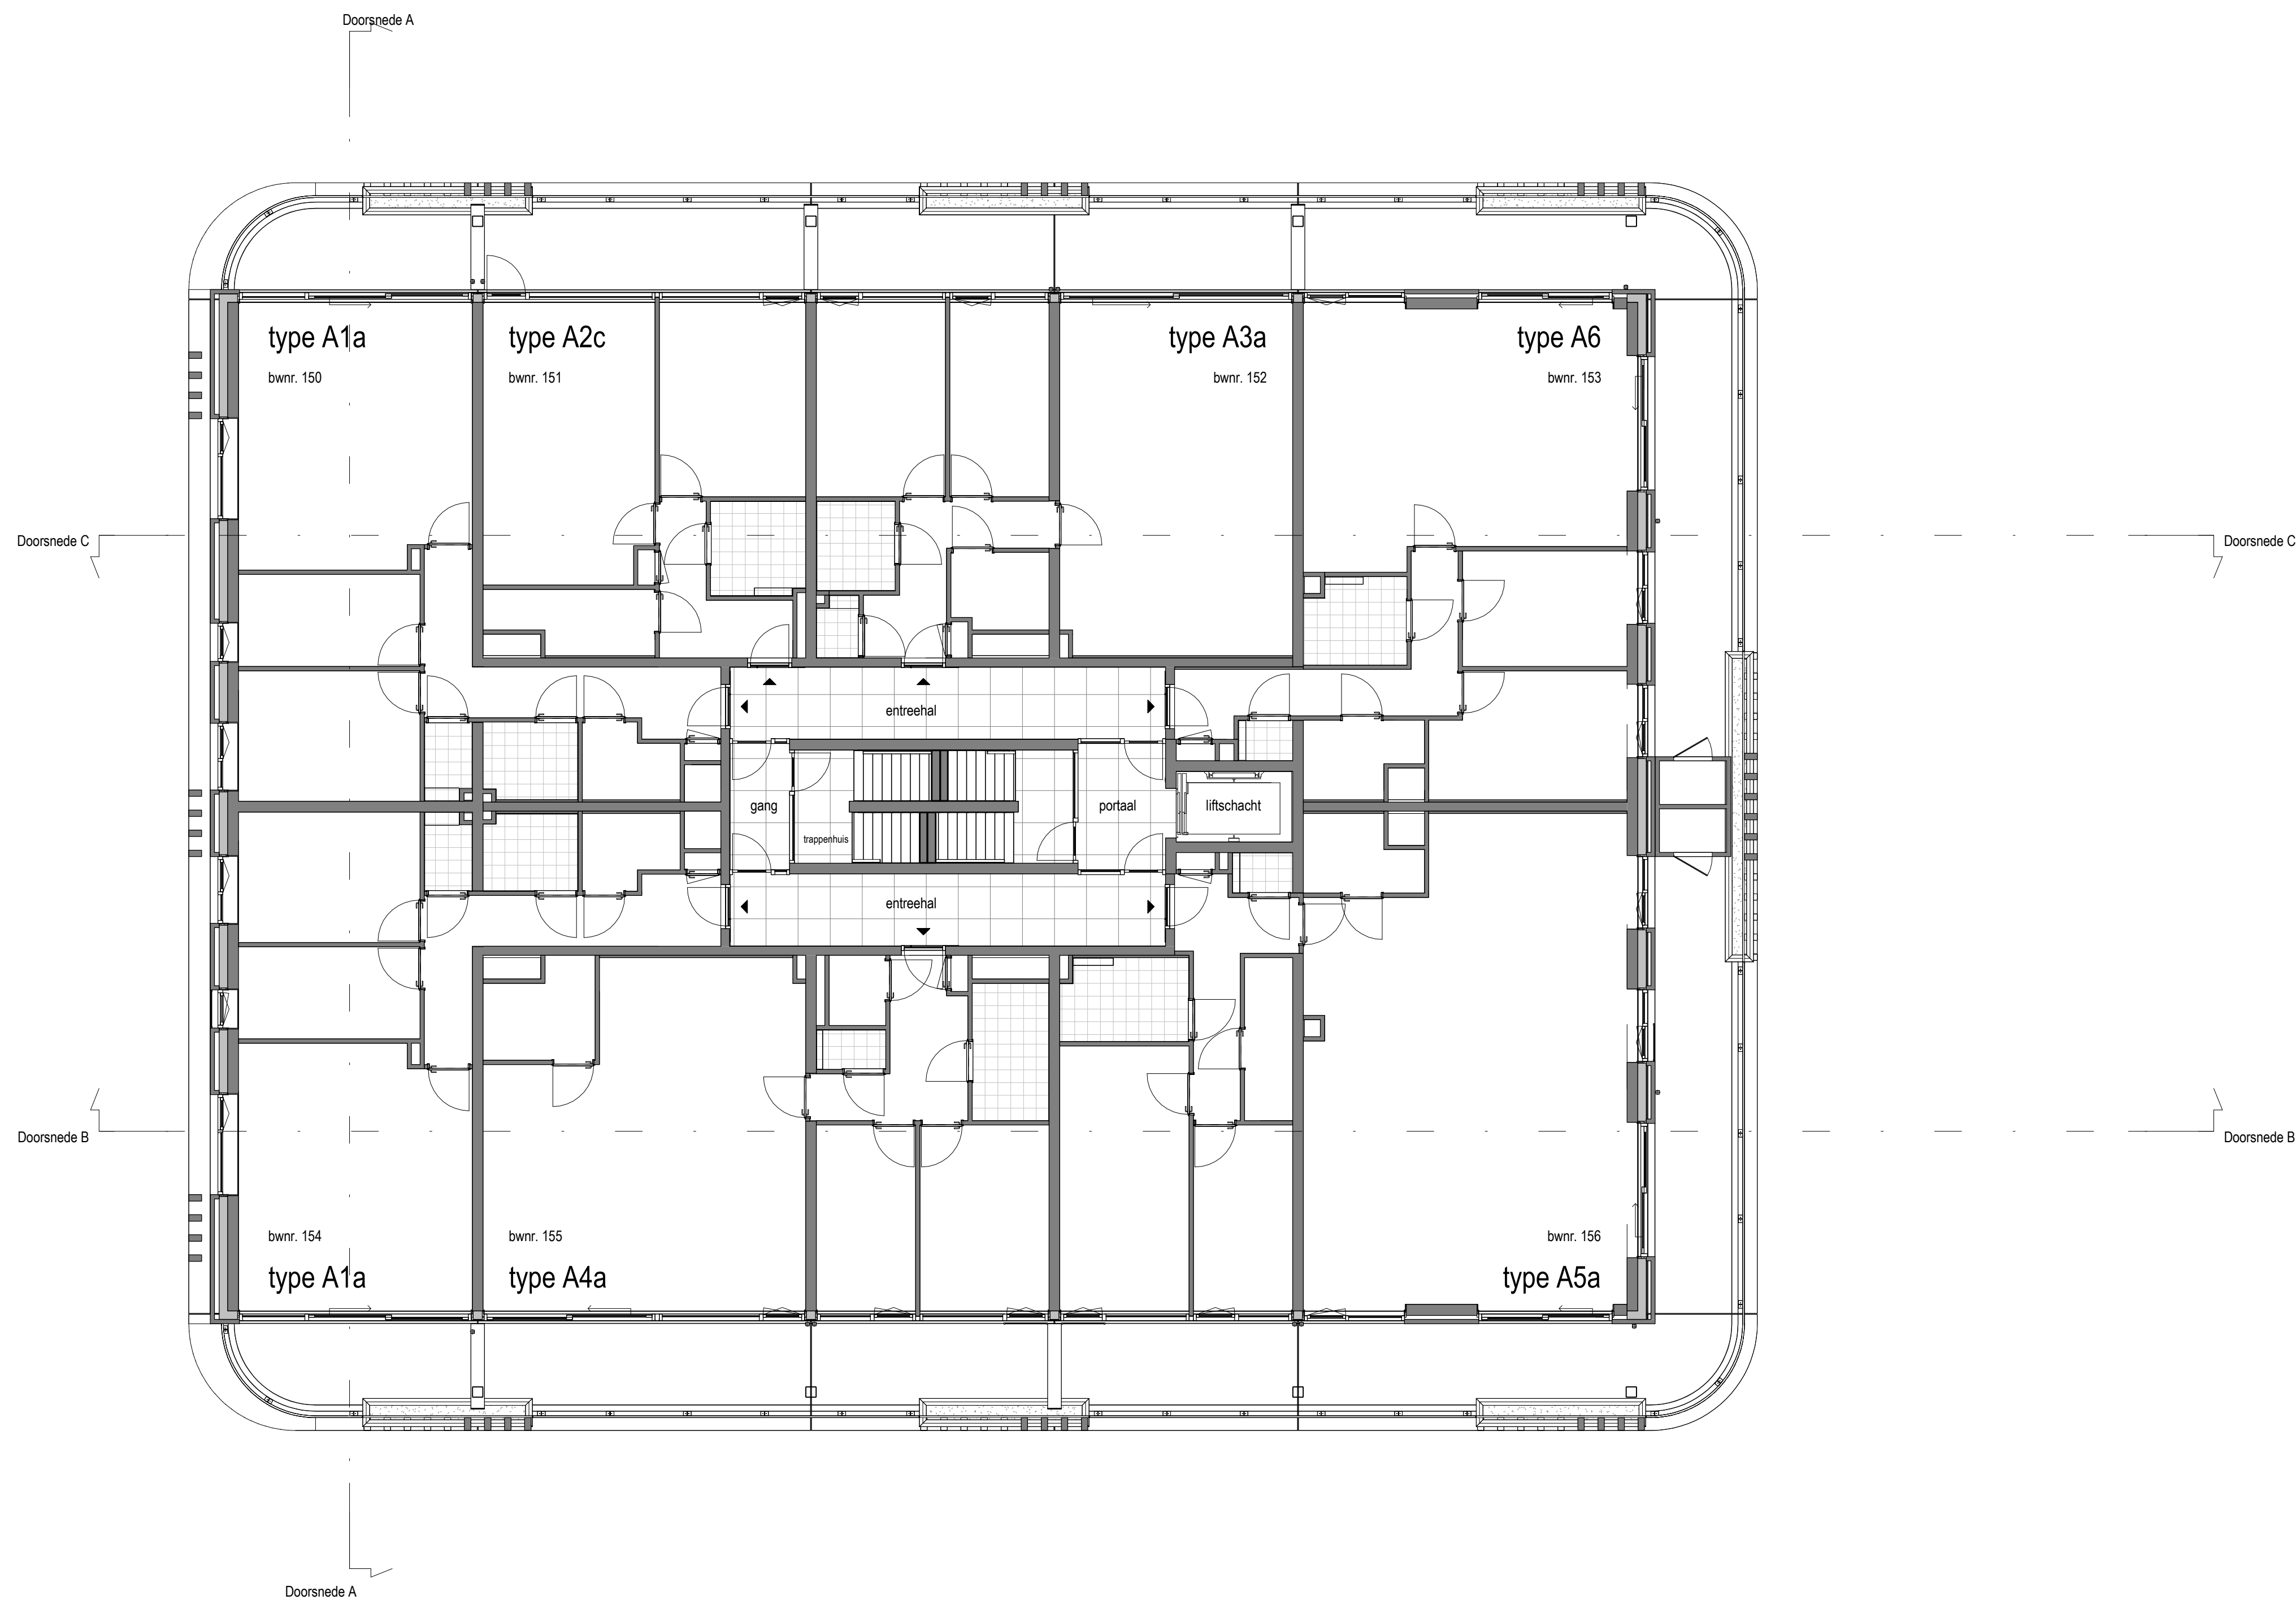

Overzichtsplattegrond zesde verdieping
1 : 100


Renvooi symbolen

▲ woningtoegang

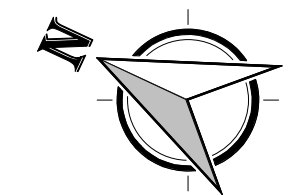

Nieuwstad
VK106
Overzichtsplattegrond zesde verdieping



schaal: 1 : 100
formaat: A1
datum: 27-11-2024

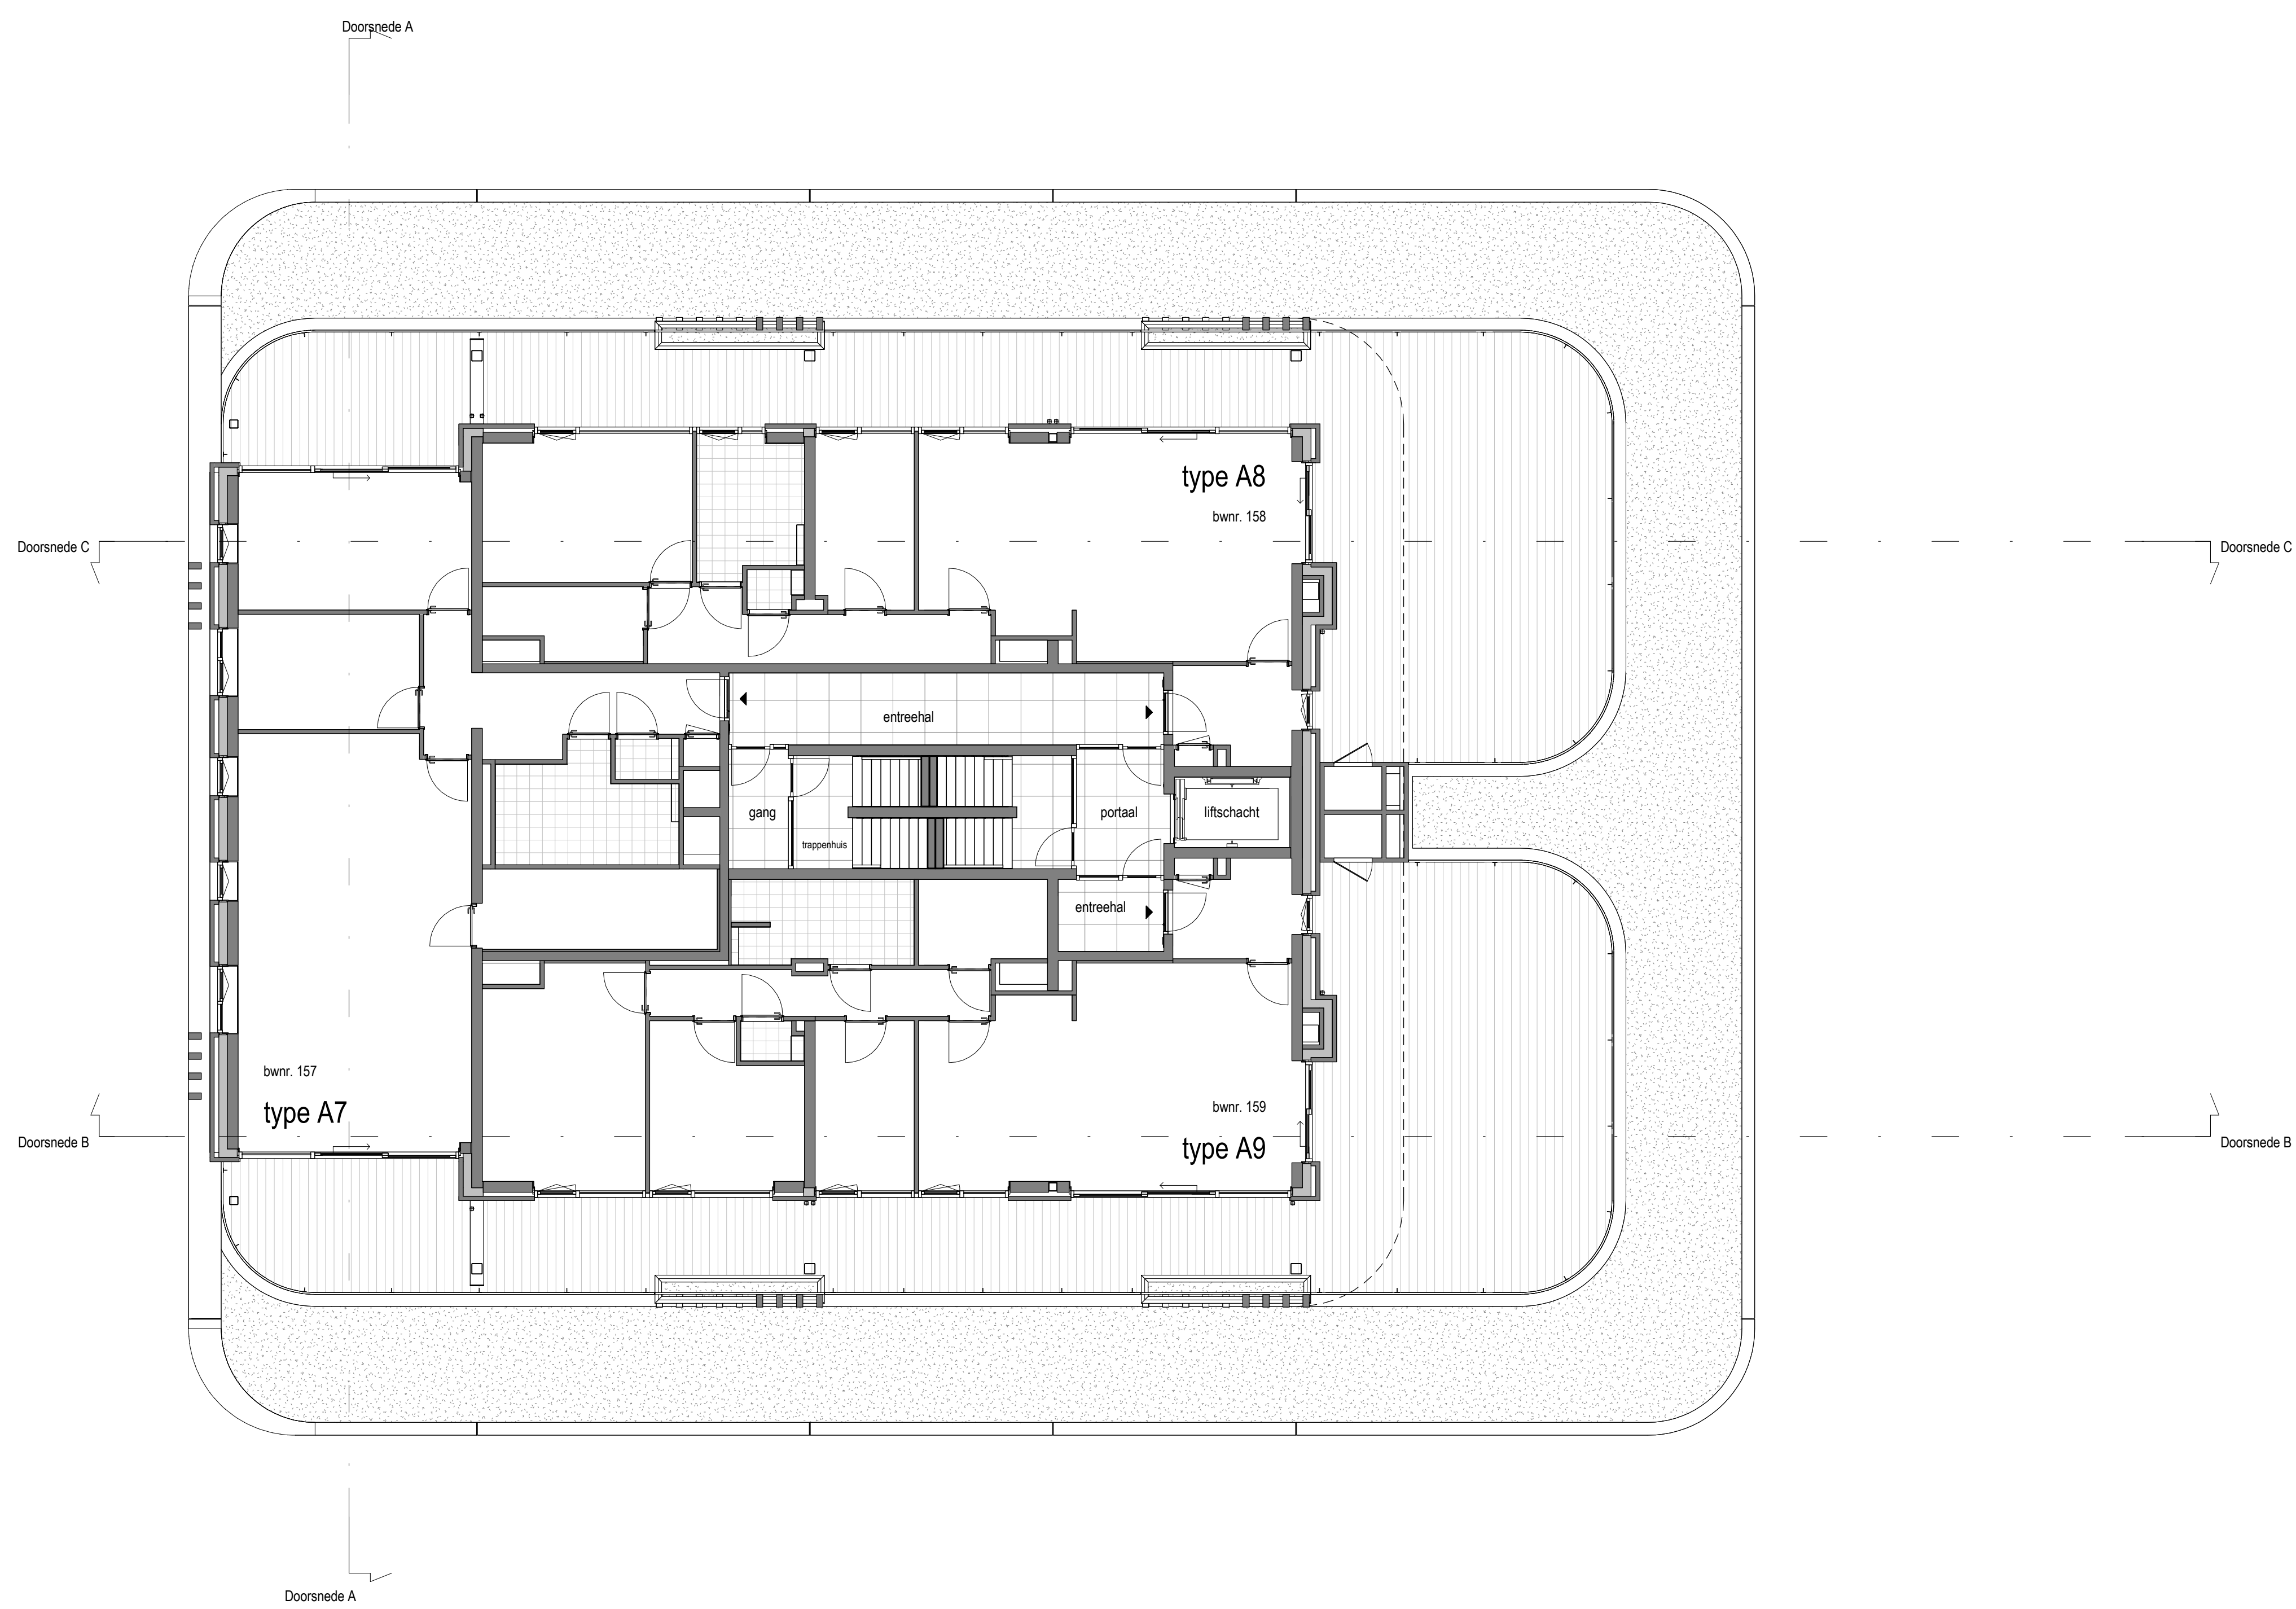

Overzichtsplattegrond zevende verdieping
1 : 100

Renvooi symbolen


▲ woningtoegang

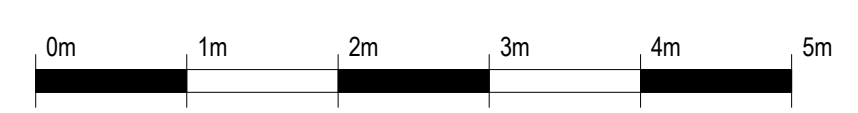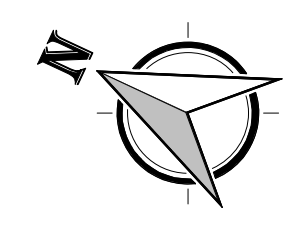

Nieuwstad
VK107
Overzichtsplattegrond zevende verdieping

schaal: 1 : 100
formaat: A1
datum: 27-11-2024




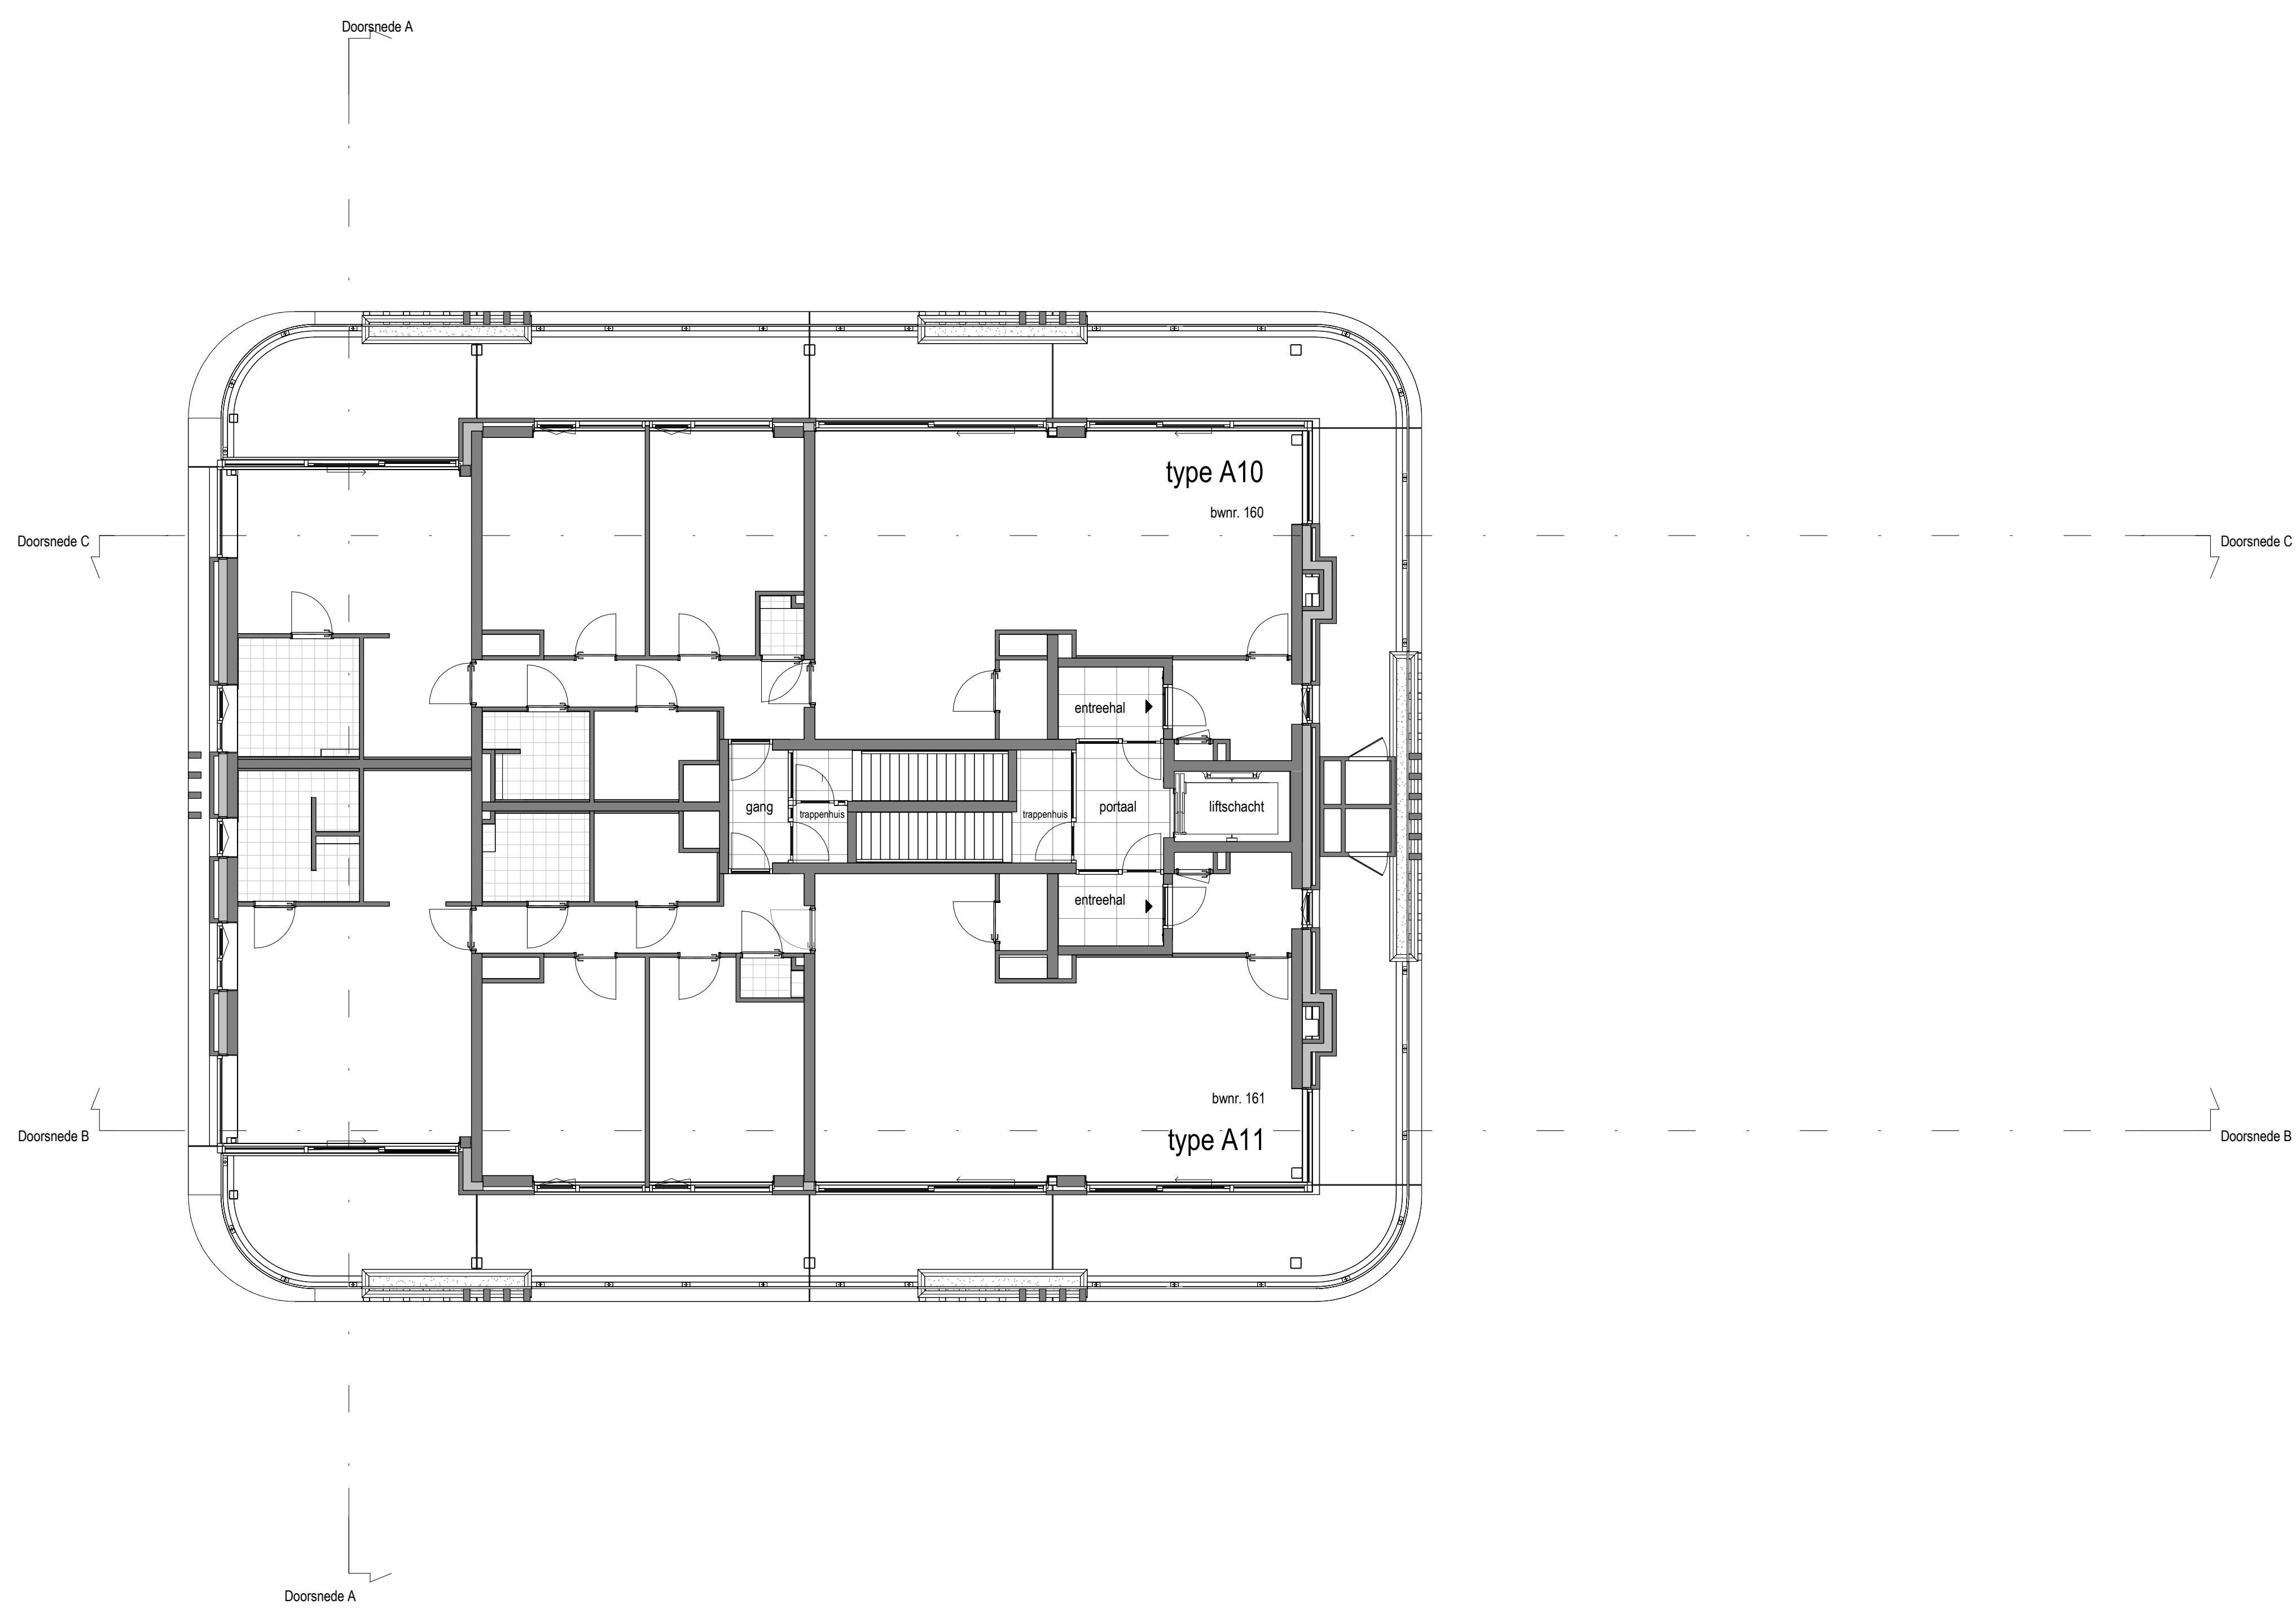

Overzichtsplattegrond achtste verdieping
1 : 100

Renvooi symbolen

▲ woningtoegang

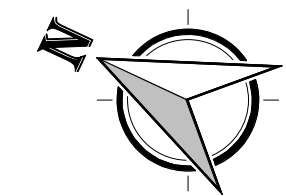

Nieuwstad
VK108
Overzichtsplattegrond achtste verdieping

schaal: 1 : 100
formaat: A1
datum: 27-11-2024






Voorgevel




Rechter zijgevel




Achtergevel

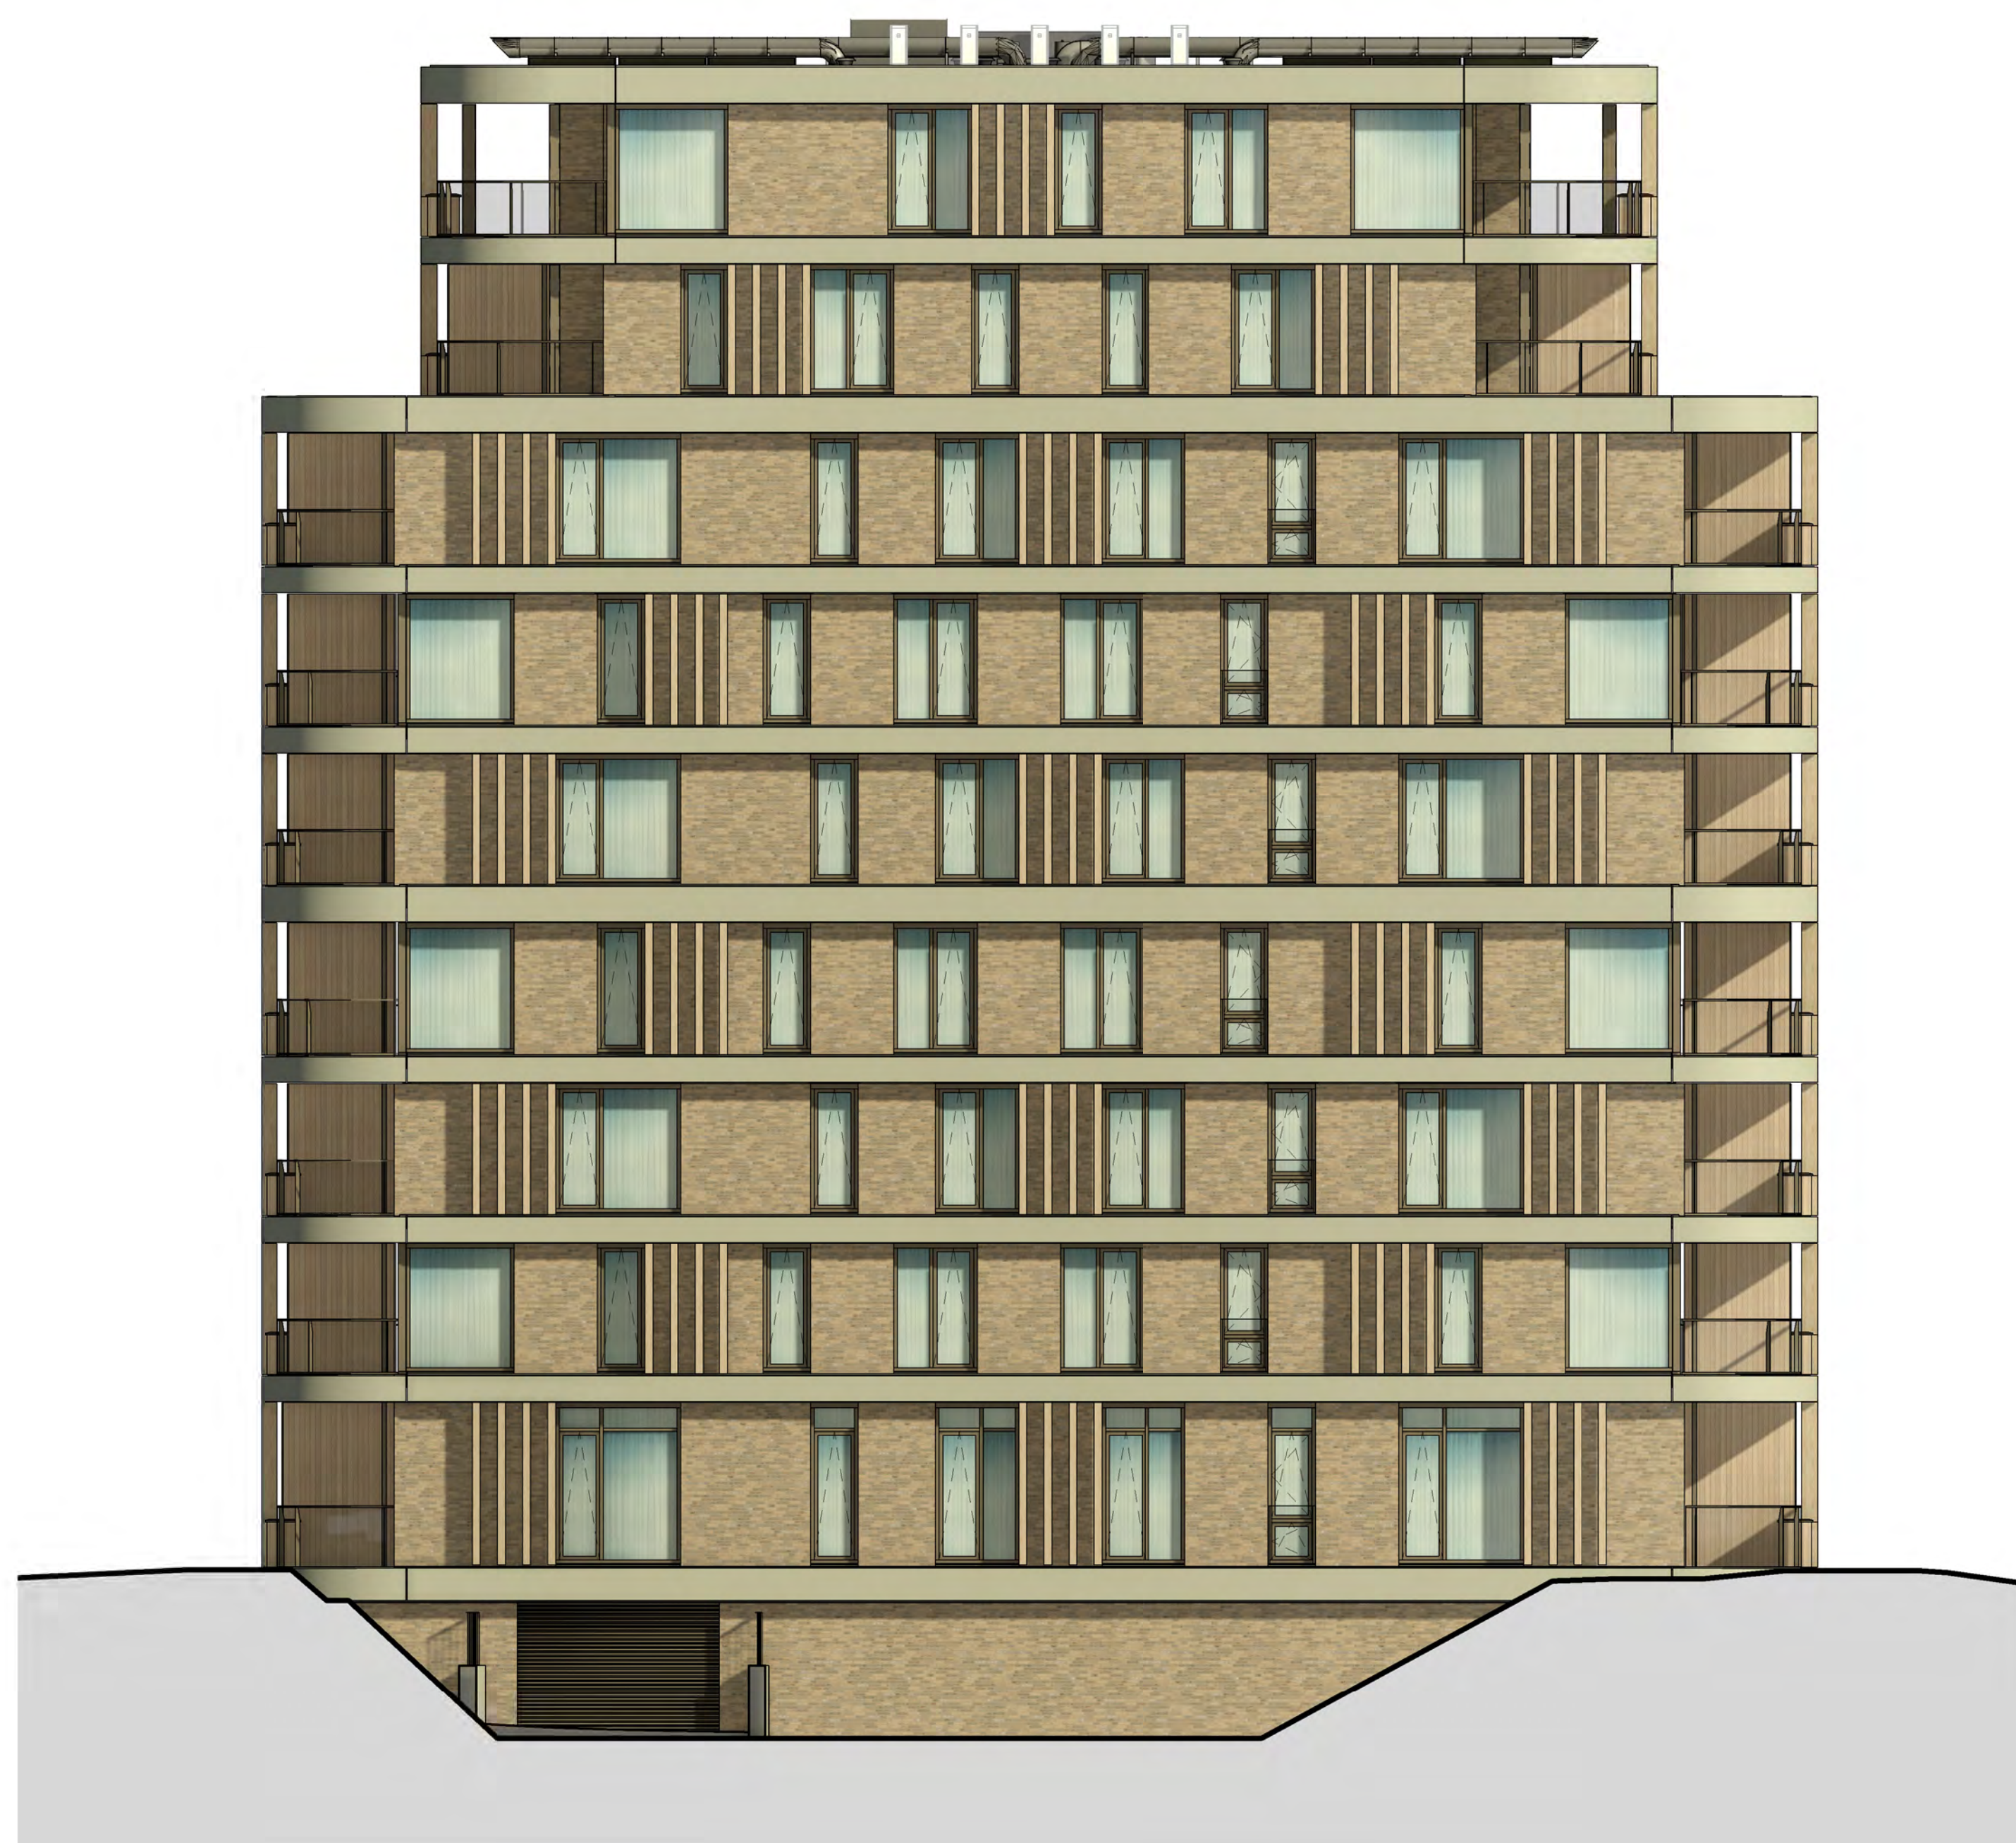

Linker zijgevel

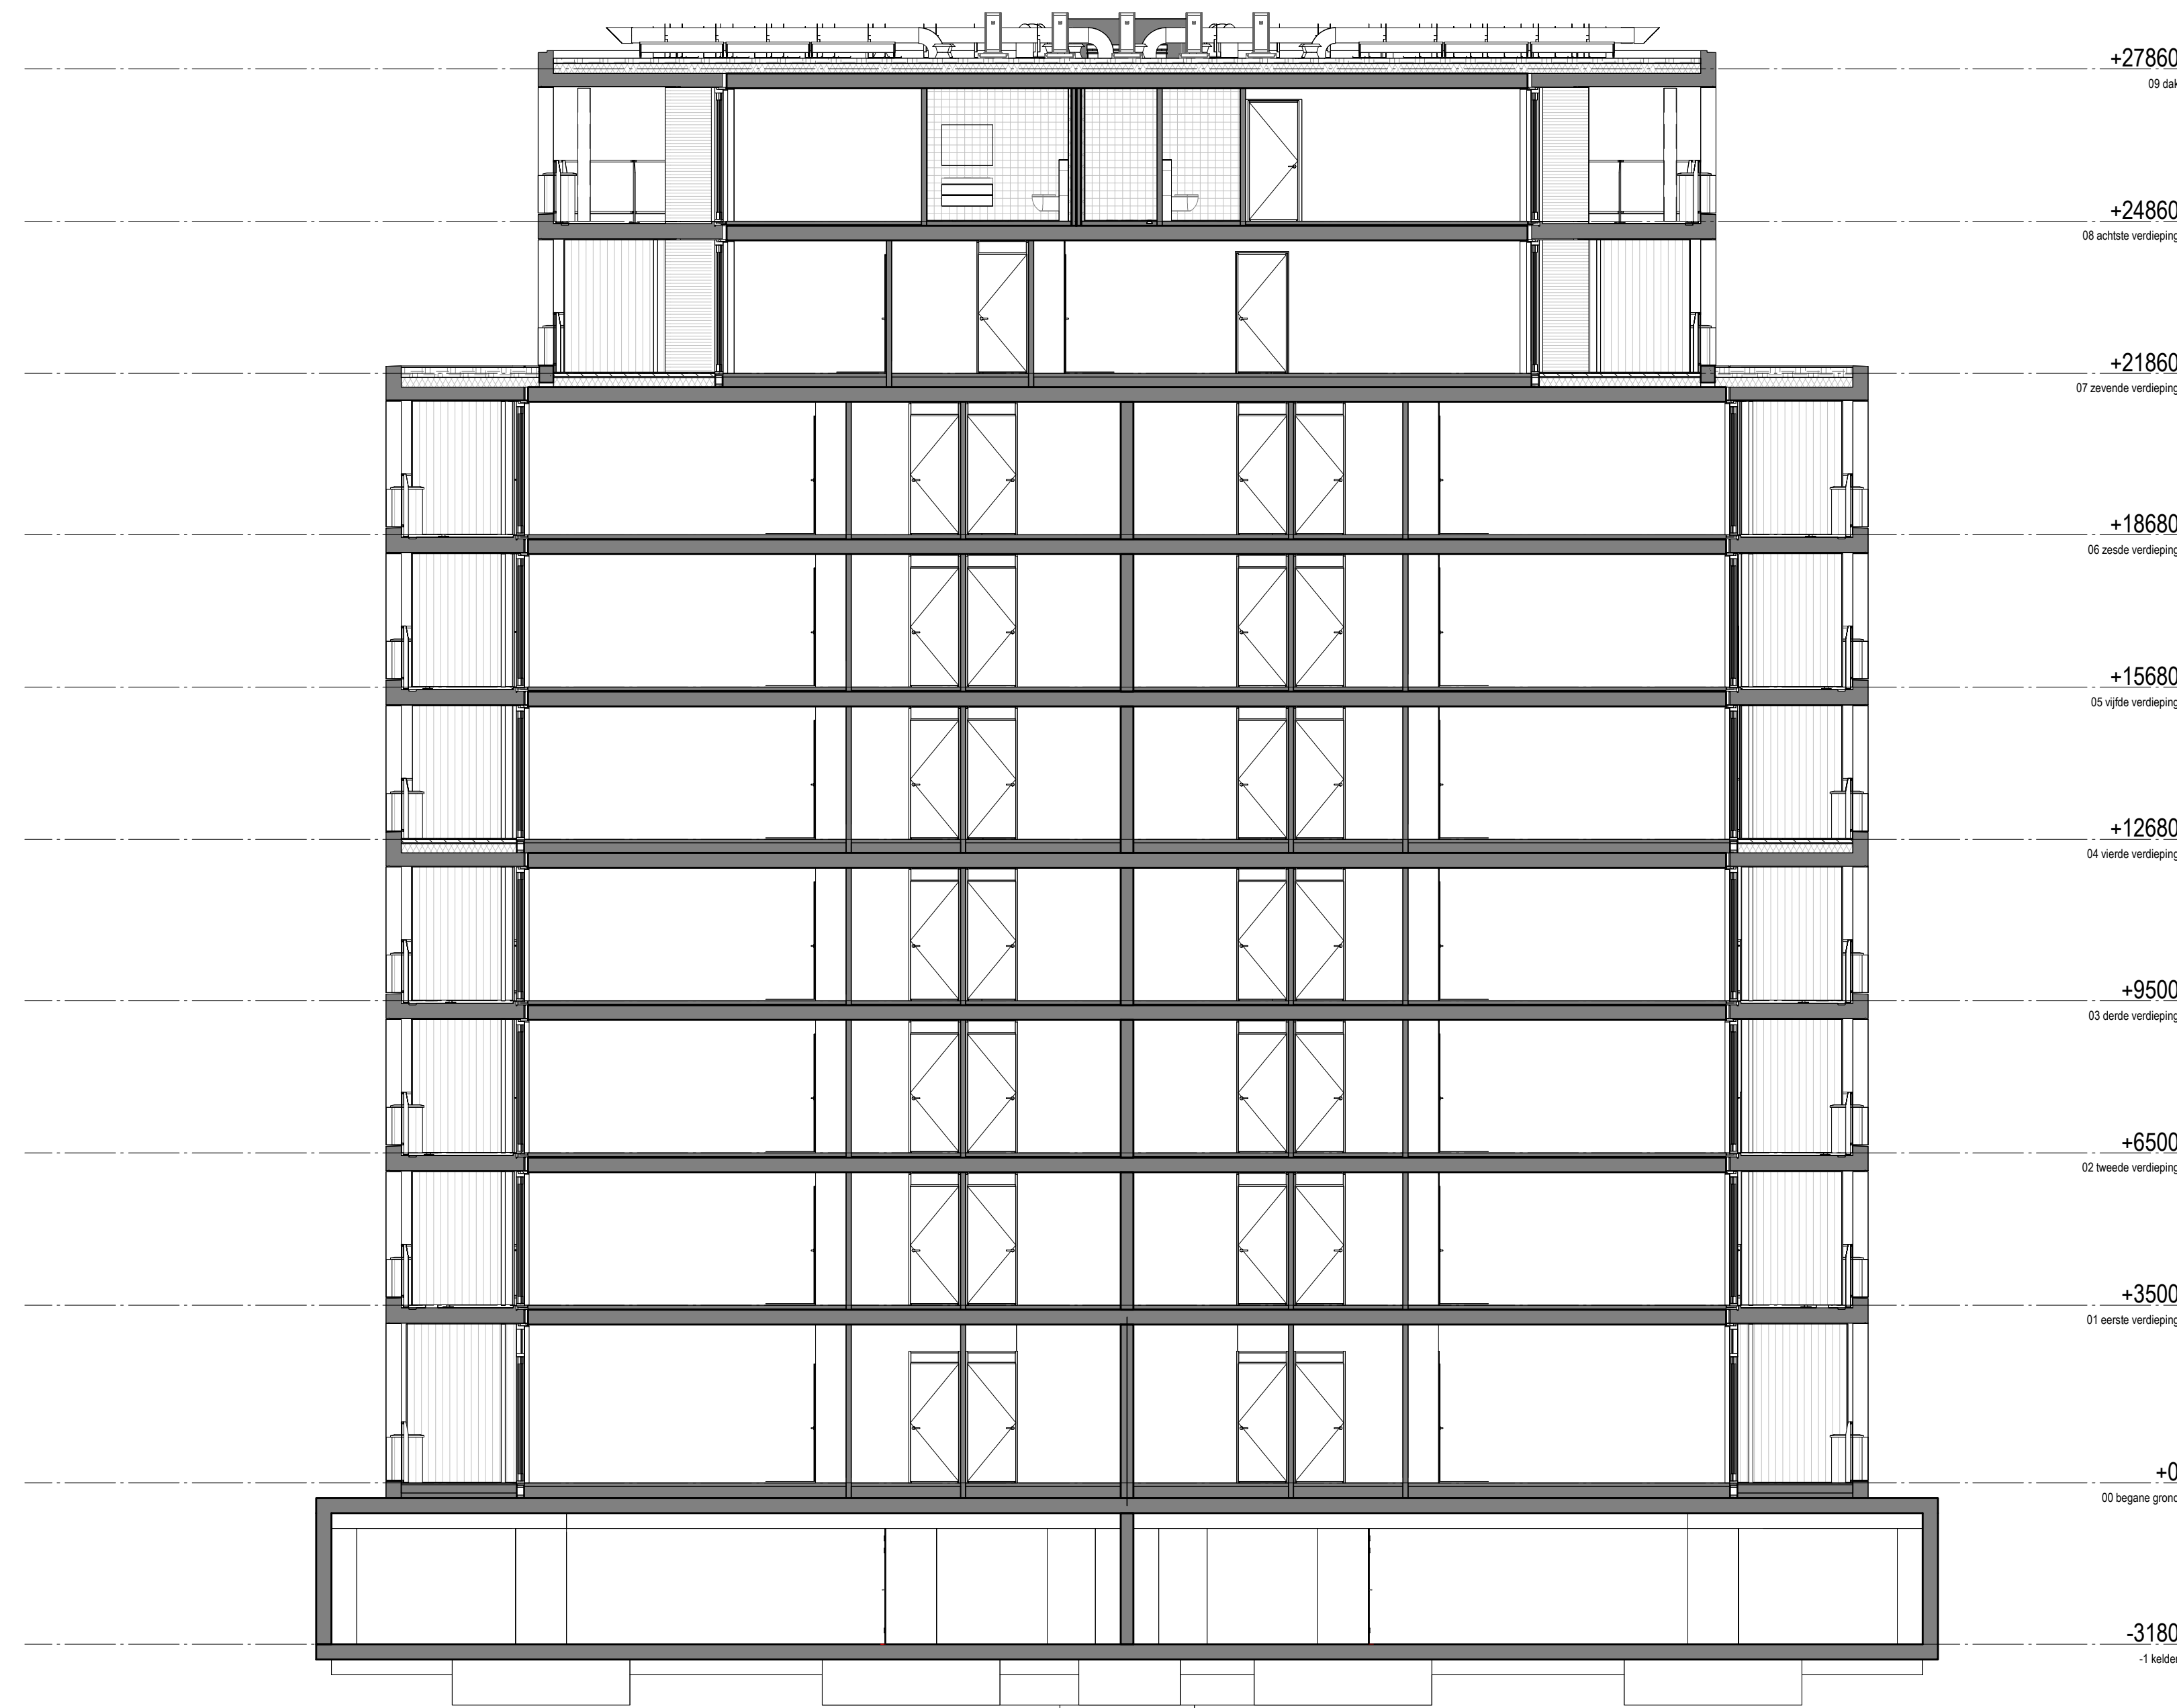

Doorsnede A

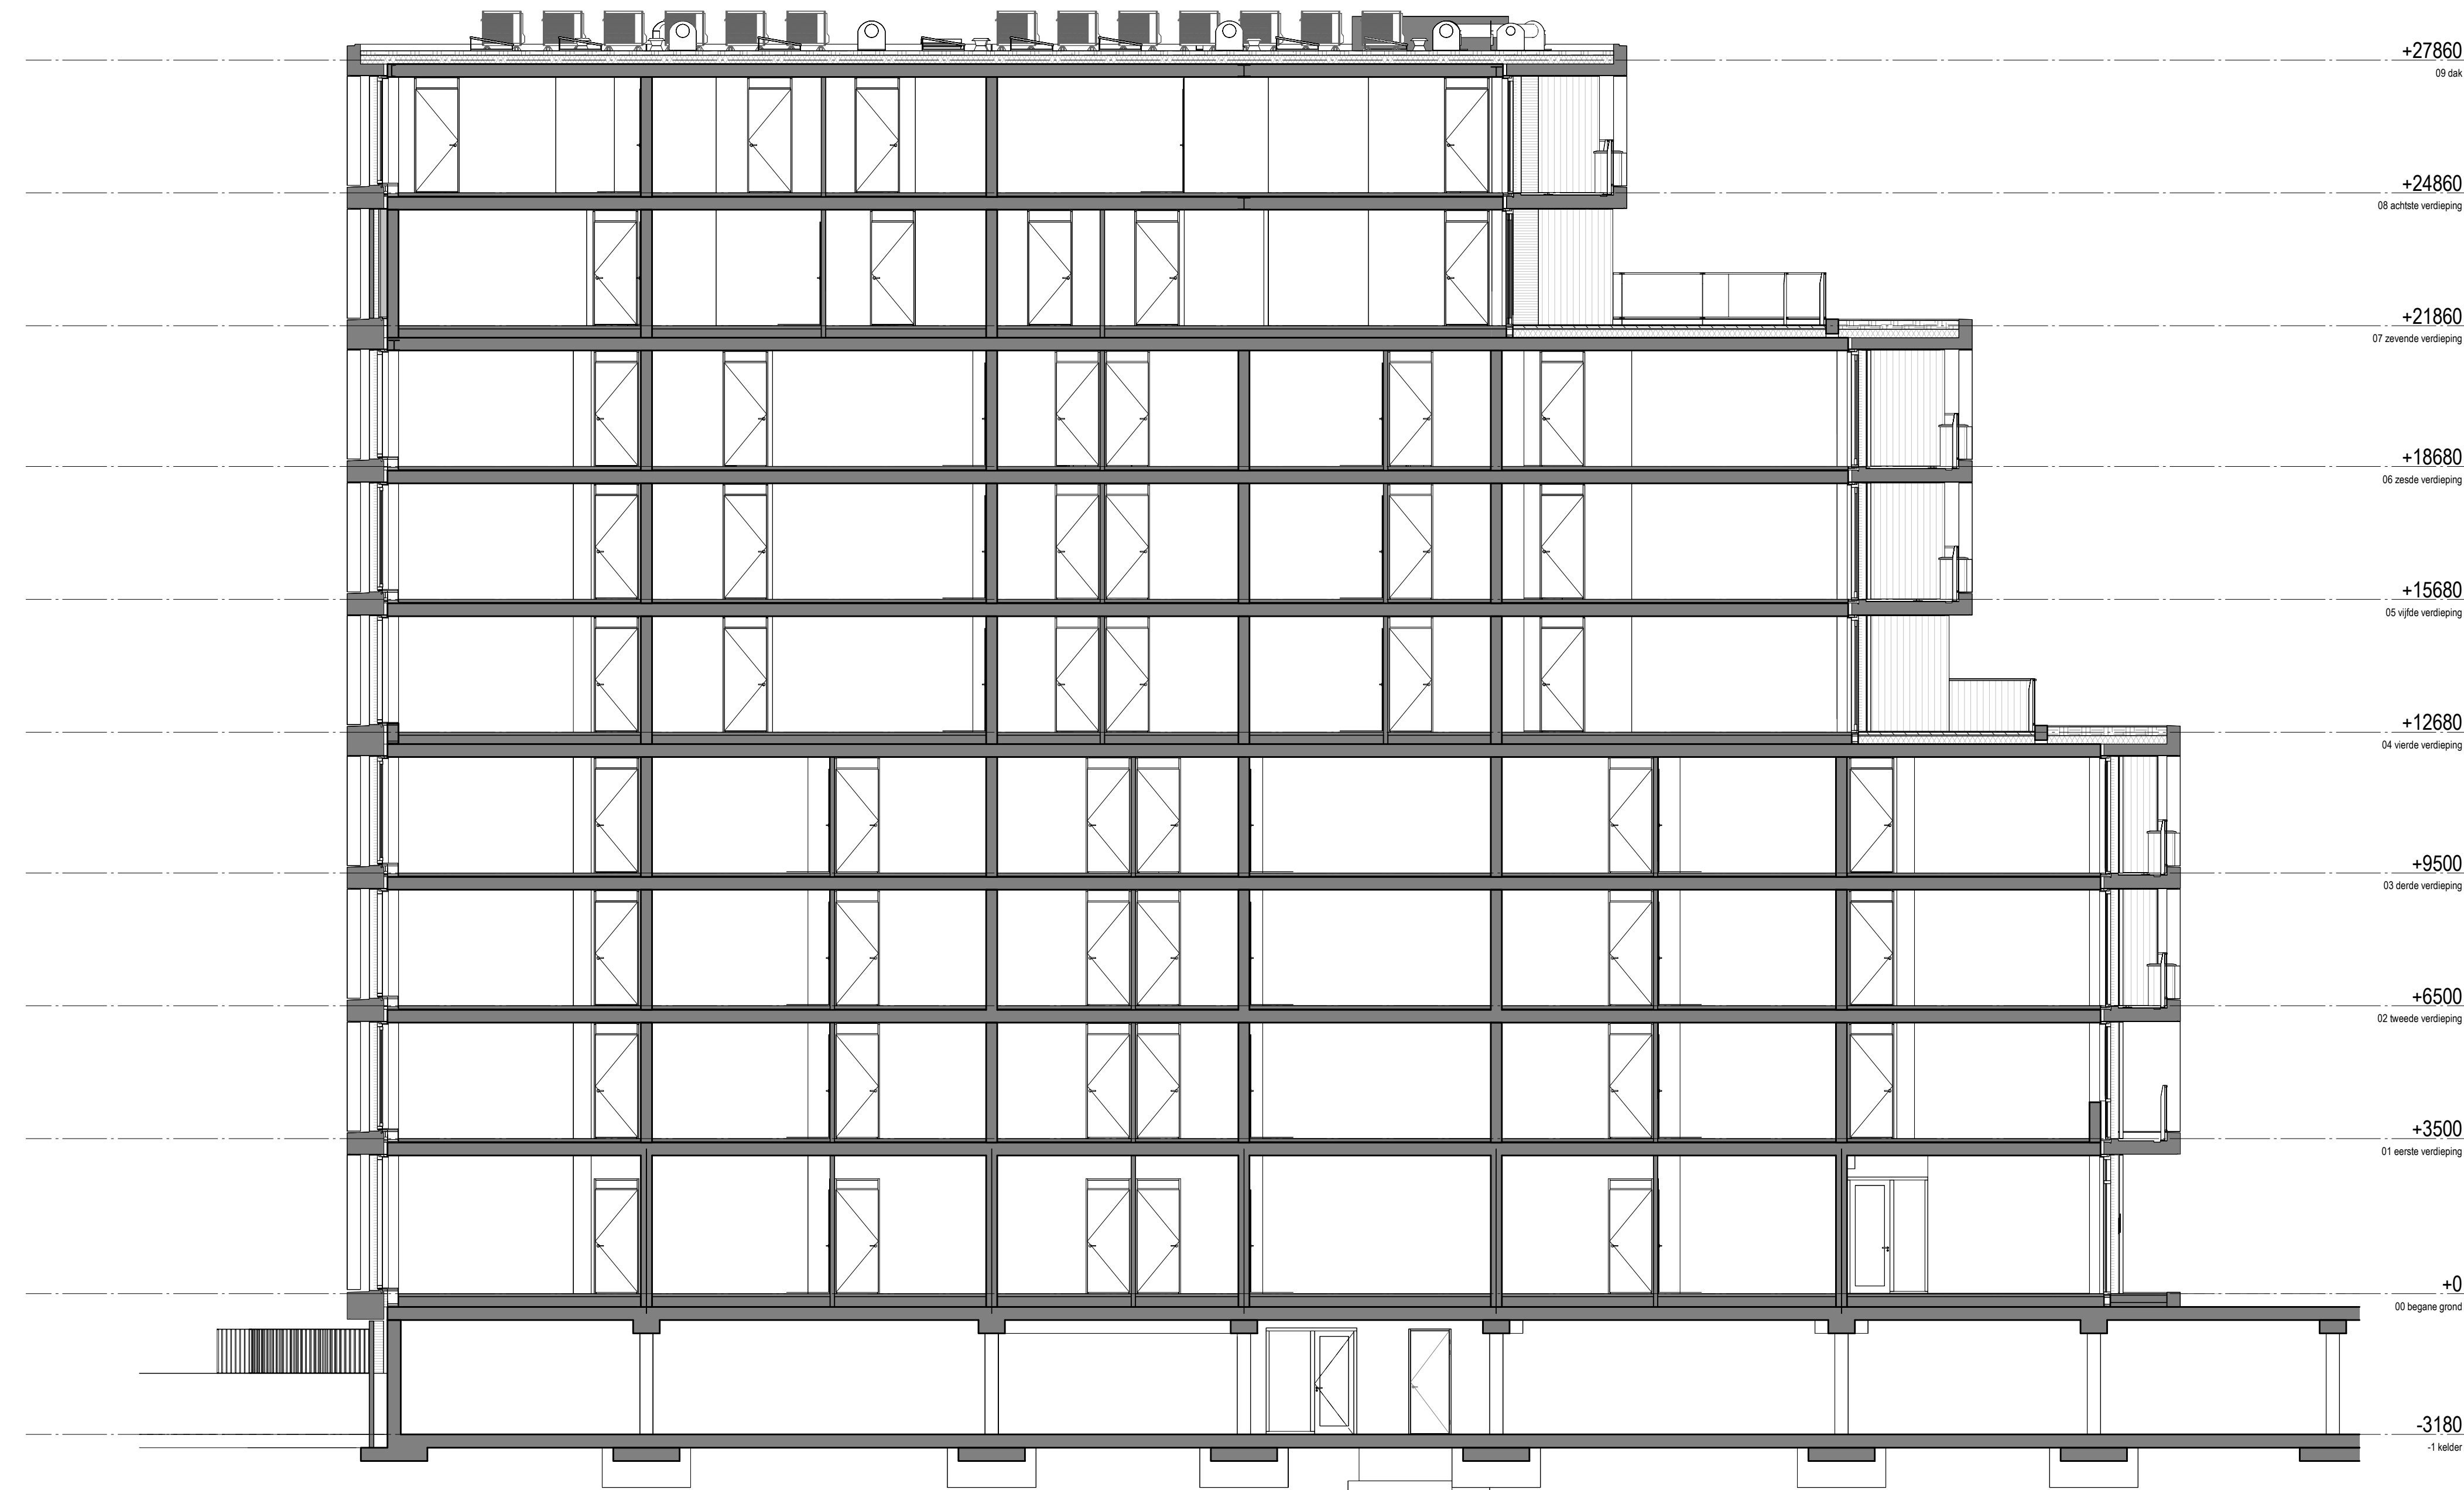

Doorsnede B



Doorsnede C