
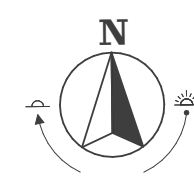


Inrichtingsplan.

IN NIEUWSTAD

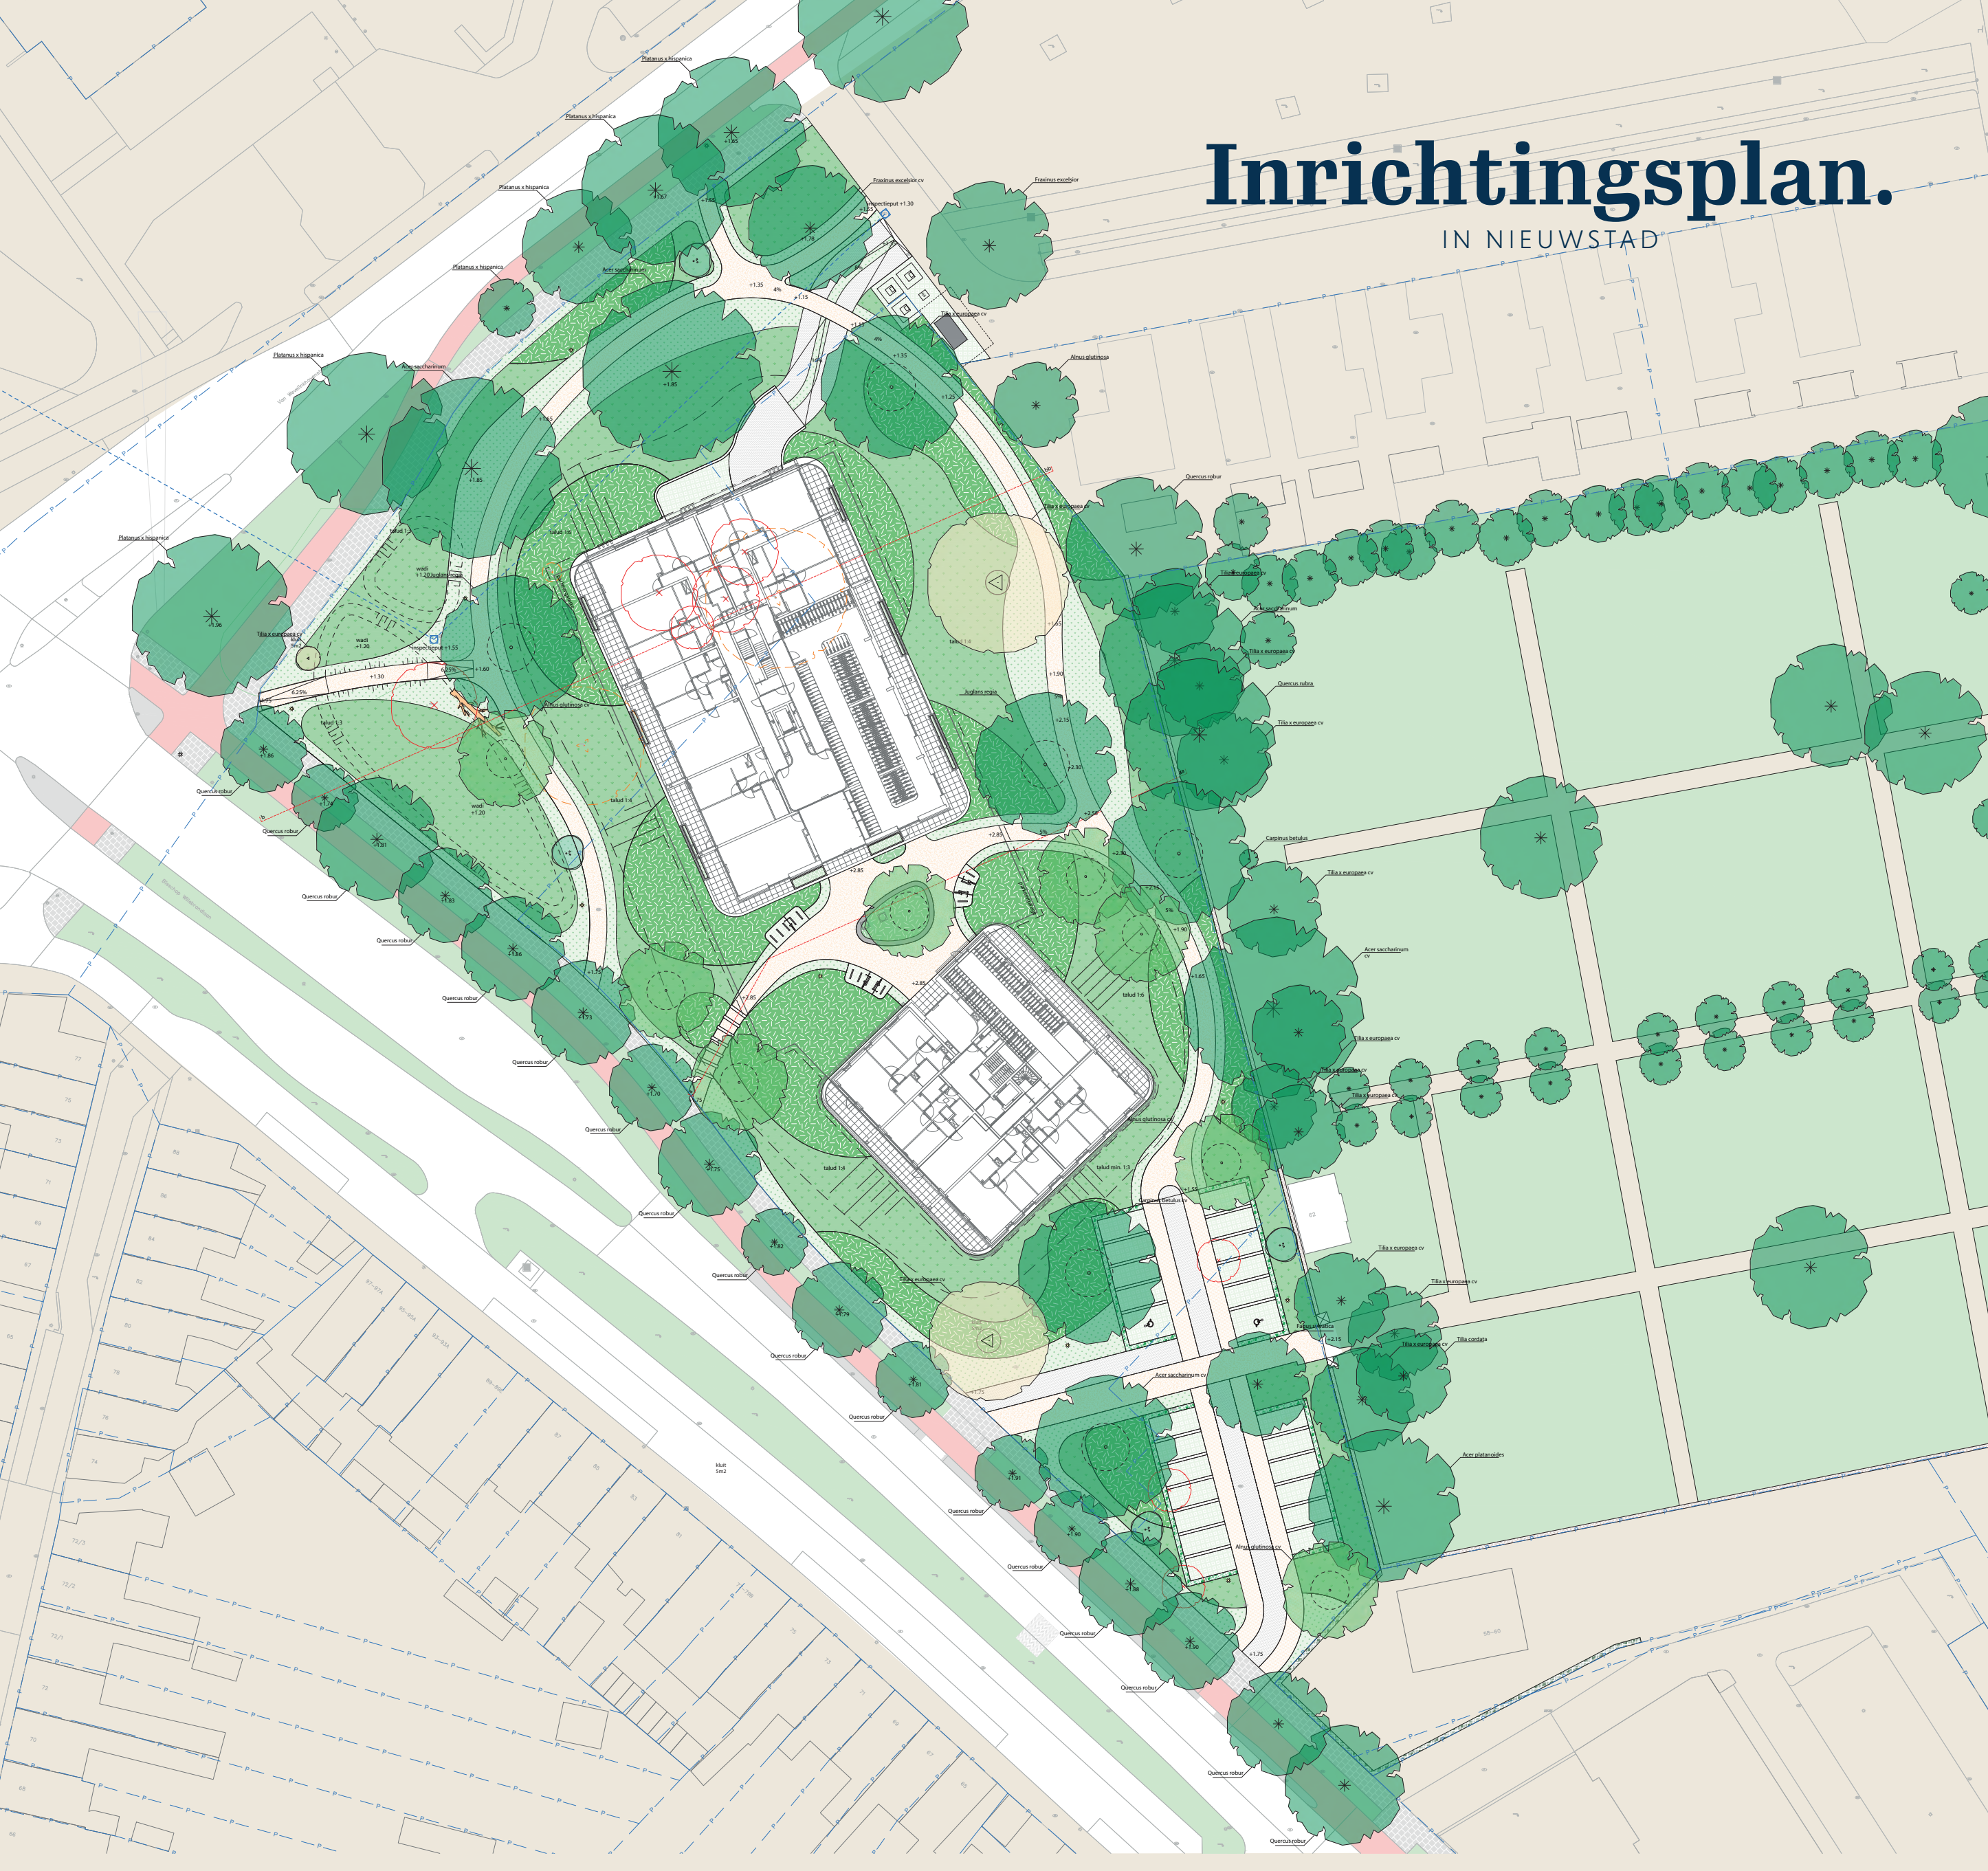

MAAK
space

CONCEPT